




DETALHE - DEGRAU SEM ESCALA

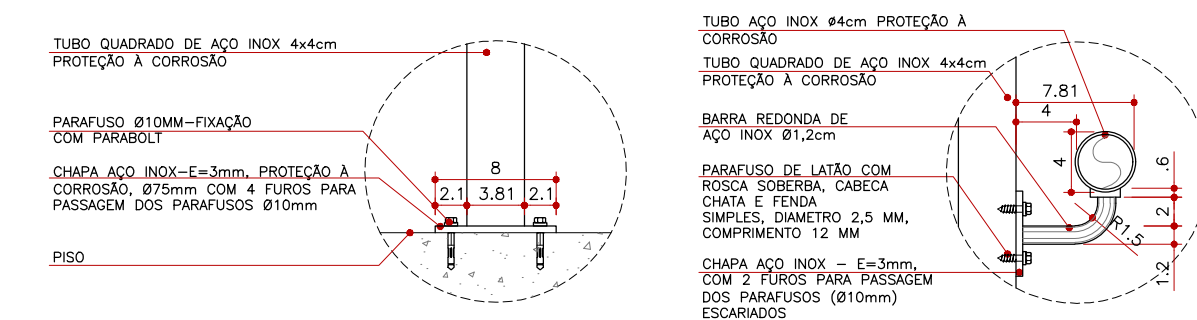


DET. FIXAÇÃO DO GUARDA-CORPO - Escala 1:5

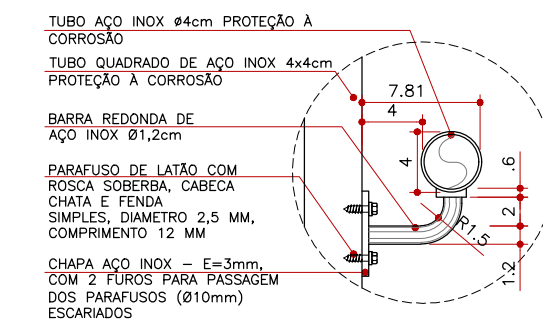


DETALHE DE CORRIMÃO - SEÇÃO - Escala 1:5

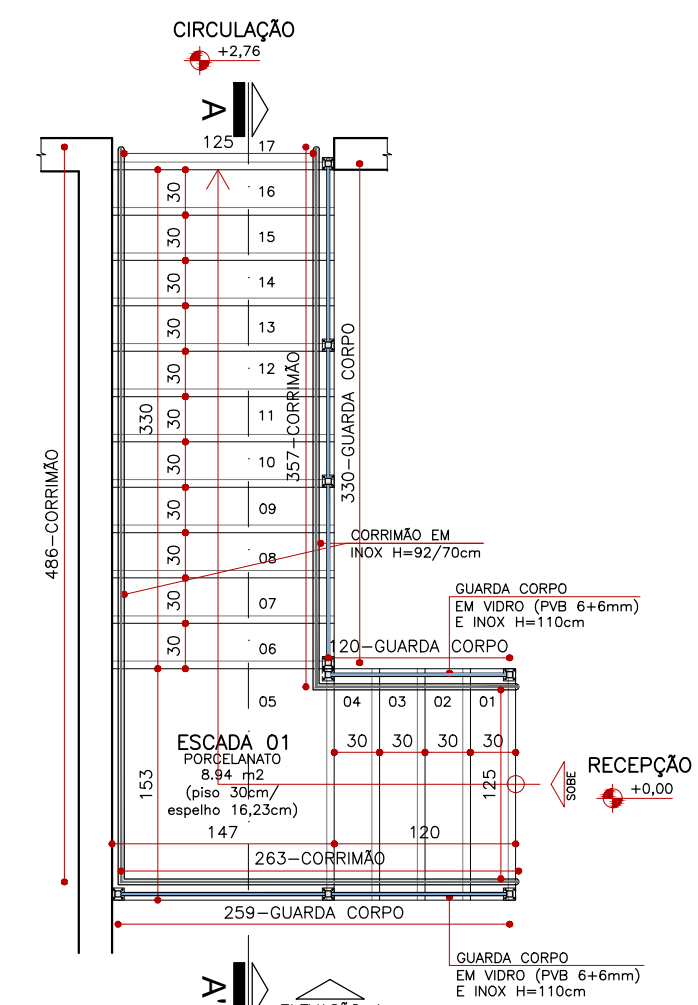


Planta Baixa (Escada 01) - Escala 1:50

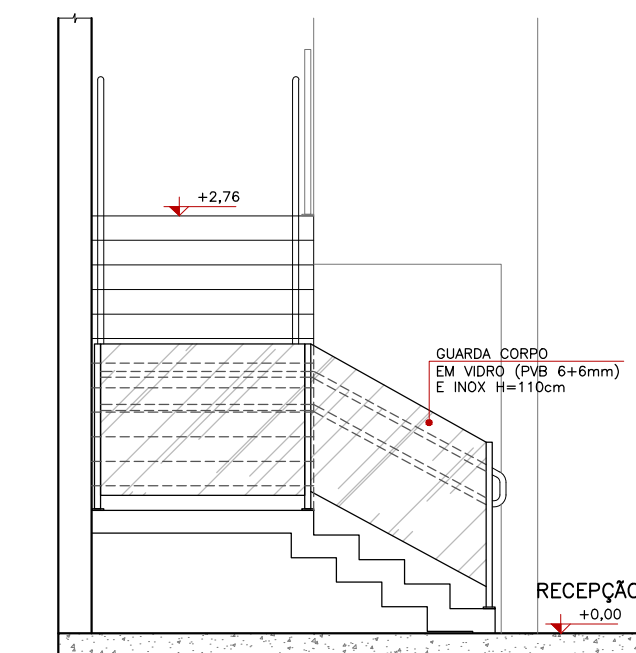


Elevação 01 (Escada 01) - Escala 1:50

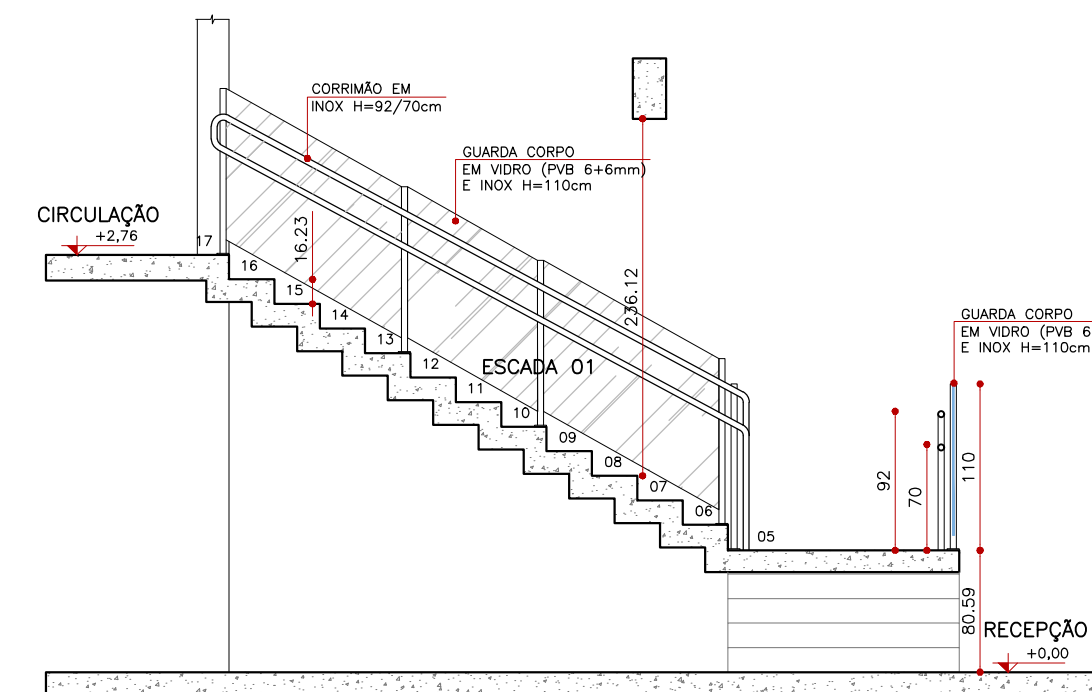


Corte AA' (Escada 01) - Escala 1:50

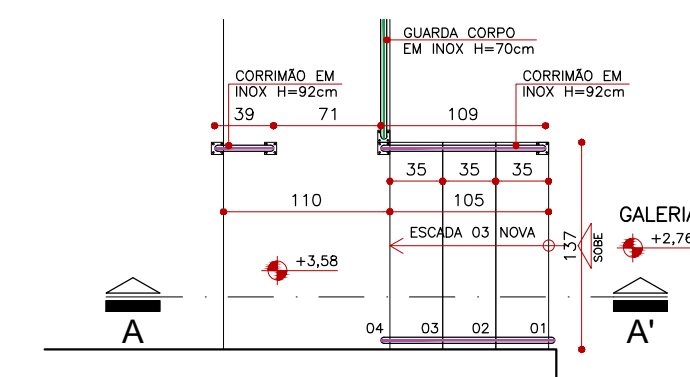


Planta Baixa (Escada 03) - Escala 1:50

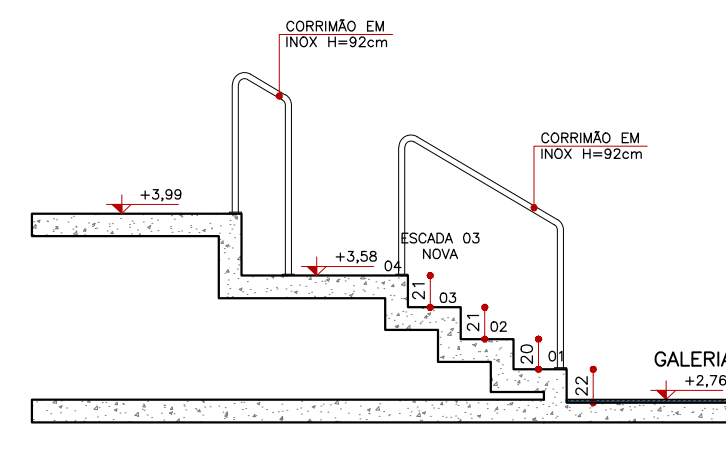


Corte AA' (Escada 03) - Escala 1:50

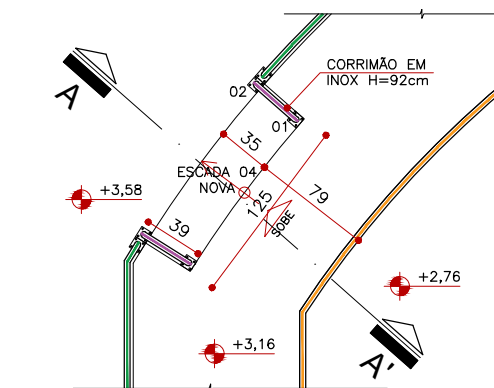


Planta Baixa (Escada 04) - Escala 1:50

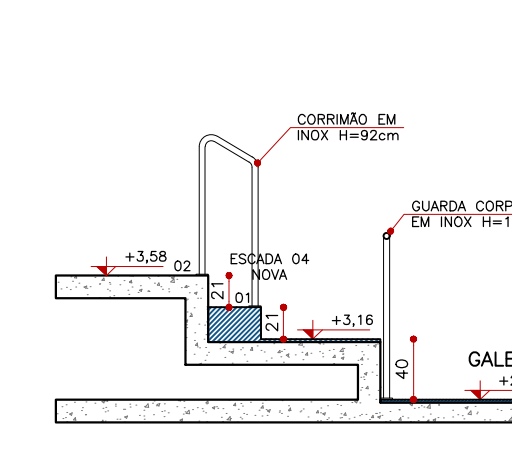


Corte AA' (Escada 04) - Escala 1:50

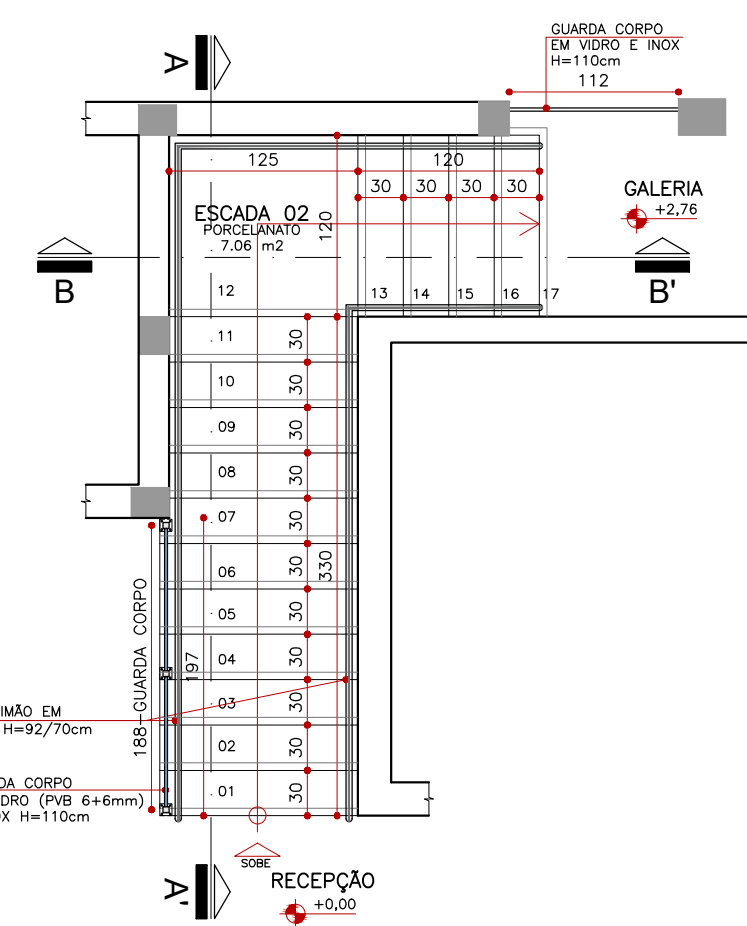


Planta Baixa (Escada 02) - Escala 1:50

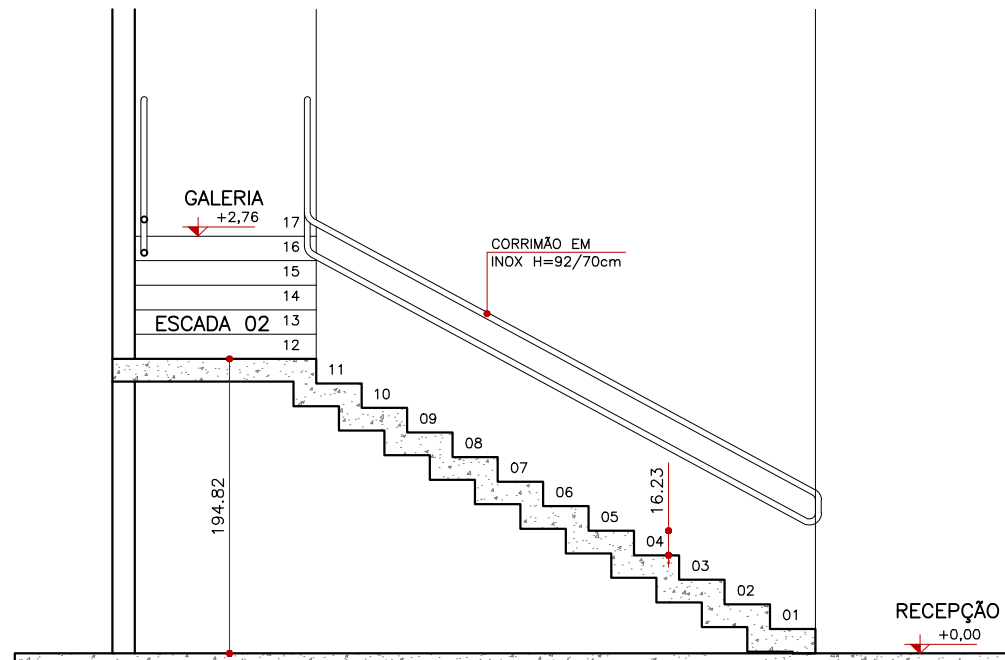


Corte AA' (Escada 02) - Escala 1:50

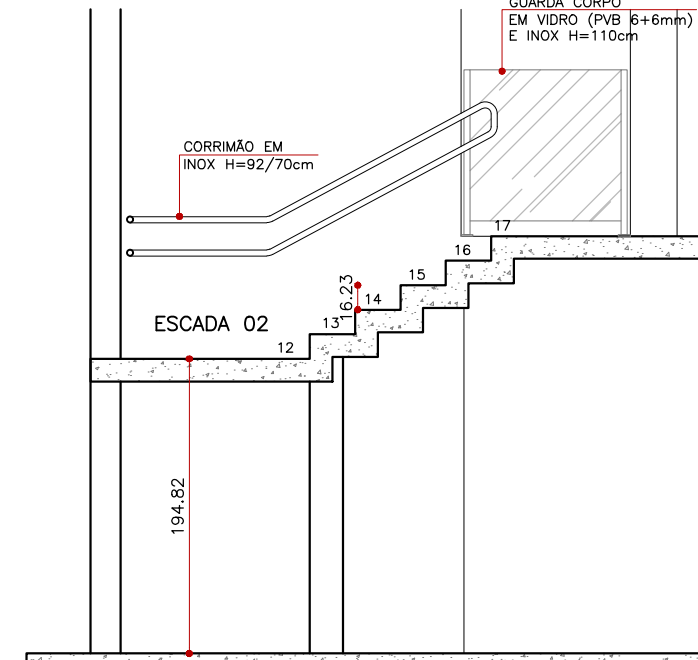


Corte BB' (Escada 02) - Escala 1:50

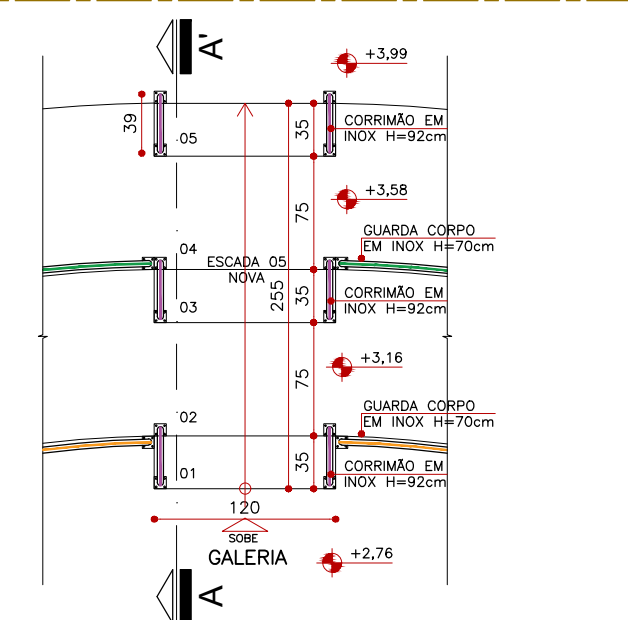


Planta Baixa (Escada 05) - Escala 1:50

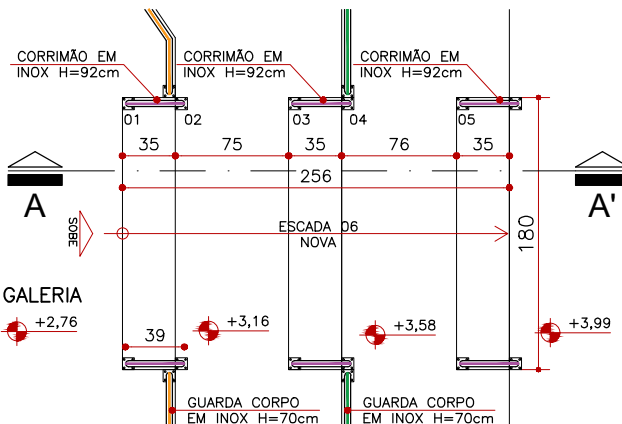


Planta Baixa (Escada 06) - Escala 1:50

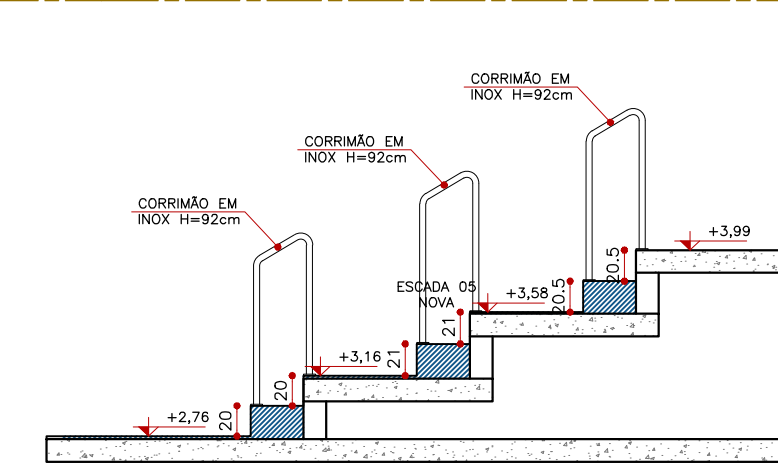


Corte AA' (Escada 05) - Escala 1:50

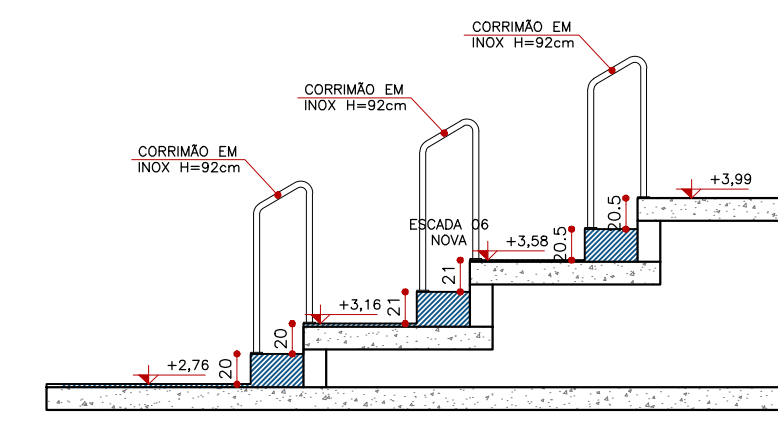

Corte AA' (Escada 06) - Escala 1:50

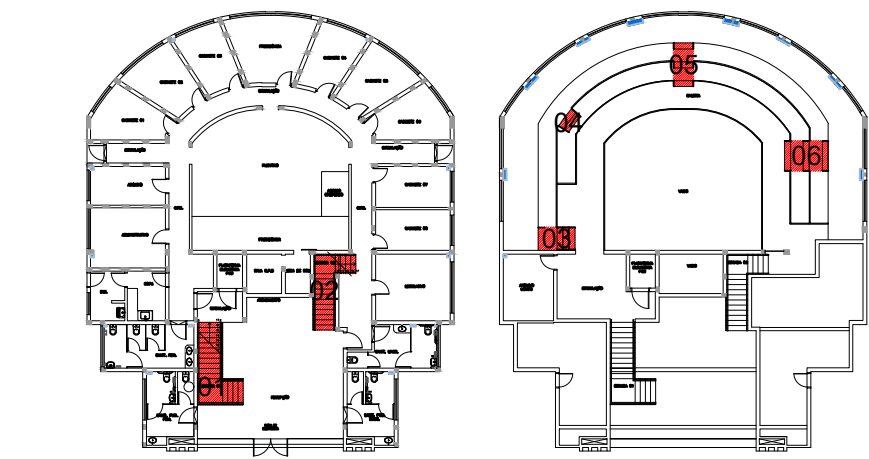

Planta Locação Térreo - Escala 1:50

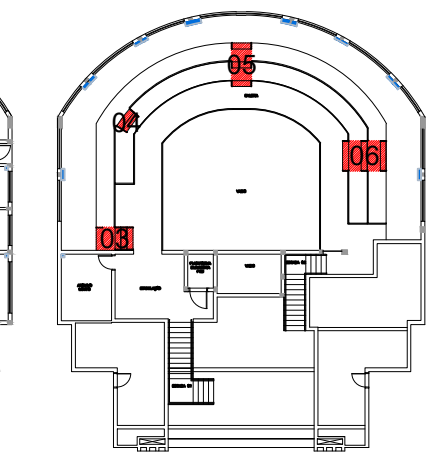

Planta Locação Pav. Superior - Escala 1:50

ESPECIFICAÇÃO BÁSICA DE ACABAMENTOS

- 32,35 METROS LINEARES - GUARDA CORPO EM VIDRO (PVB 6+6mm) E INOX H=110cm (ESCALA DE ACESSO E GALERIA NÍVEL 2,76)
- 23,85 METROS LINEARES - CORRIMÃO EM INOX H=92/70cm (ESCALAS ACESSO)
- 8,05 METROS LINEARES - CORRIMÃO EM INOX H=92 (ESCALAS GALERIA)
- 26,90 METROS LINEARES - GUARDA CORPO EM INOX H=70 (GALERIA NÍVEL 3,58)
- 19,90 METROS LINEARES - GUARDA CORPO EM INOX H=110 (GALERIA NÍVEL 2,76)

REVISÃO	DATA	ASSUNTO	REVISÃO	DATA	ASSUNTO
R00	27/06/2022	EMISSÃO INICIAL			

CHENSO ARQUITETURA - ME
Rua Marcolino Dias, 273 - Jd. Nova Londres - Londrina - PR - CEP: 86015-620
FONE 0XX43 - 99993-8580 / E-mail: arquitetura@araujozuan.com.br
Medidas em centímetros. Conferir medidas no local.
O valor da cota prevalece ao da escala. Antes de qualquer alteração consultar o responsável pelo projeto.
* TODO O CONTEÚDO DESTA PROPOSTA É PROPRIEDADE INTELECTUAL DA EMPRESA - DIREITOS AUTORAIS RESERVADOS *

Projeto		PRONOME EXECUTIVO DE ARQUITETURA	
Obra		REFORMA E AMPLIAÇÃO DA CÂMARA MUNICIPAL DE TAMARANA	
Proprietário		CÂMARA MUNICIPAL DE TAMARANA	
Local		RUA UALDINO DE SÁ BITENCOURT, S/N. - CENTRO - TAMARANA - PR	
Assunto		DETALHE ESCADA	
Código Cliente:		081	Desenho: AZ
Arquivo Cad:		081 ARQ_PE_DET_09_ESCALA R00.DWG	PRANCHA
Arquiteto		Paulo Zuan B. Chenso	09/12
Arquiteta		Arquiteta - CAU A111276-7	Escala Desenho - 1/75

