


Planta Baixa - Pav. Térreo
Esc. 1/75

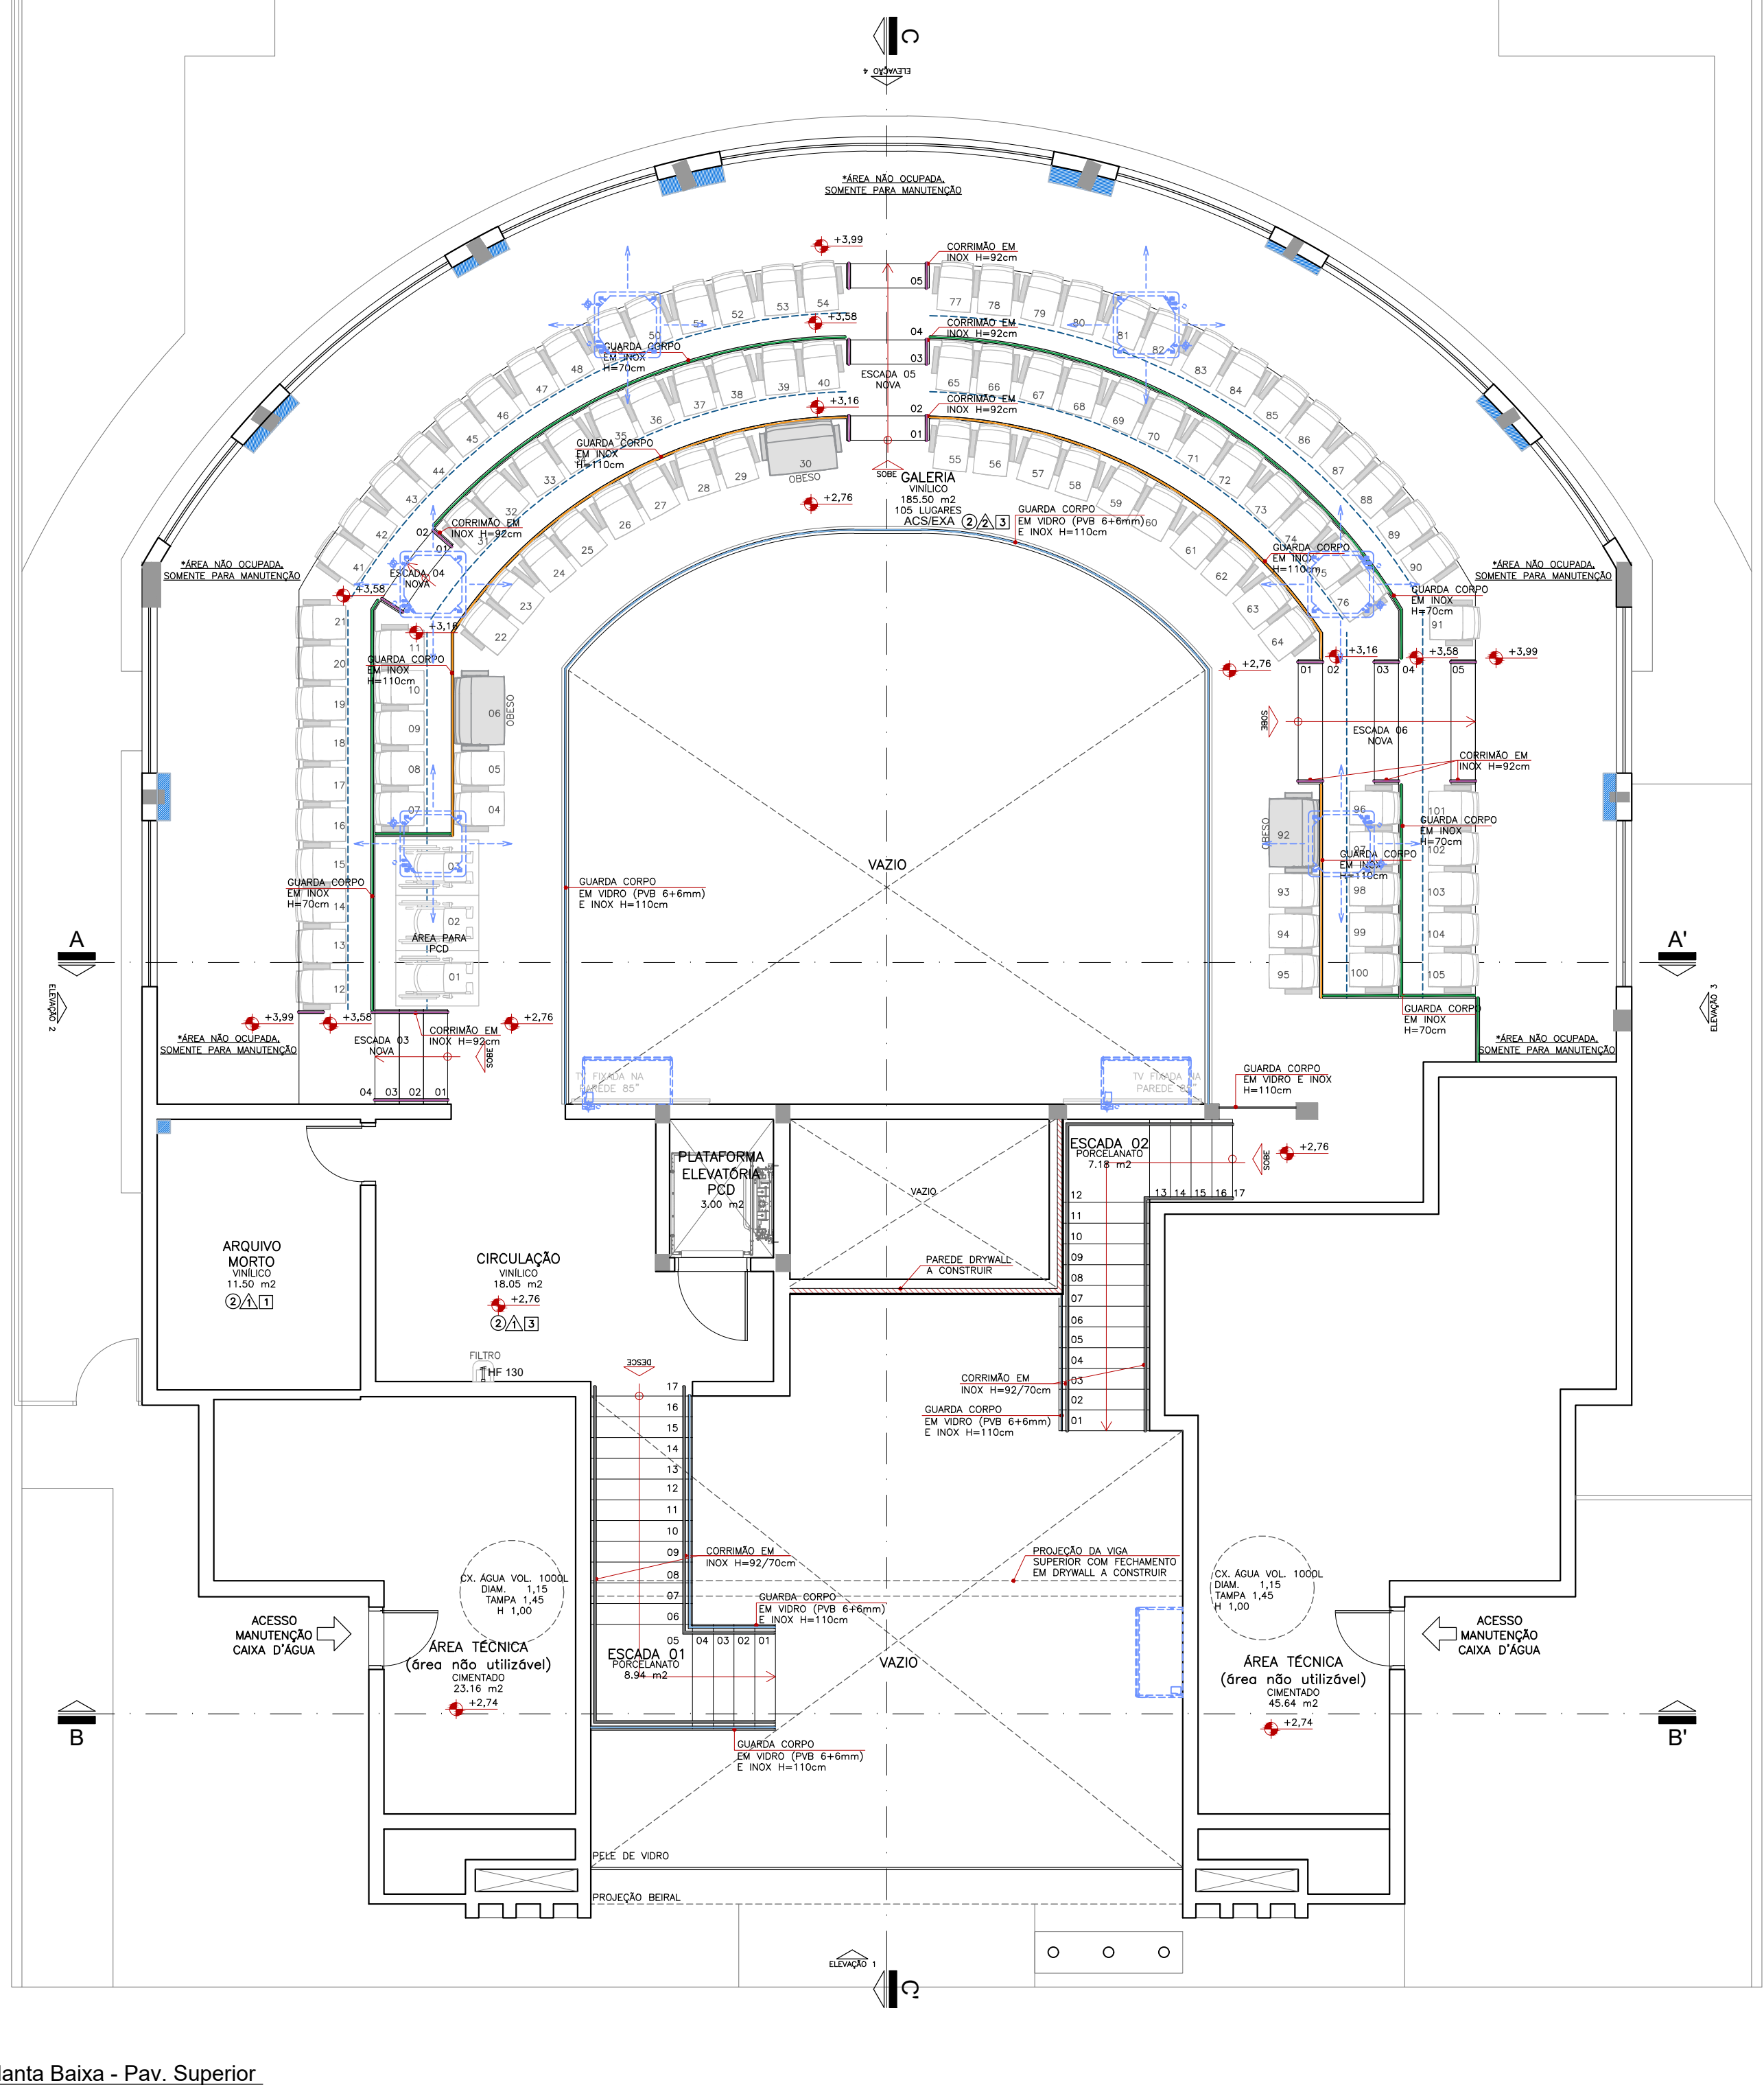

Planta Baixa - Pav. Superior
Esc. 1/75

Simbologia Instalações
(NBR 5444)

Instalações de Climatização		PROJEÇÃO EVAPORADORA (VER PROJETO DE CLIMATIZAÇÃO)
EKA	Ambiente com Exaustão Mecânica	
Instalações Hidro-sanitárias		 OBS.: Todos os ralos deverão ter fecho hidráulico e tampa com fechamento escamoteável.
HF	Água fria	
≡	Ponto de água	

Legenda de material de bancadas	
	Bancada em MDF
	Bancada em granito

OBS.: Medidas em centímetros. O valor da cota prevalece ao da escala. Conferir medidas no local. Antes de qualquer alteração consultar o arquiteto responsável: Londrina - Fone: 43 99993-8580. email: arquitetura@araujozan.com.br

Legenda Geral		Lavatório com torneira pressmatic
	Parede Alvenaria A Demolir	
	Parede Alvenaria A Construir *Toda alvenaria nova deverá ser impermeabilizada - pintura asfáltica no baldrame e argamassa polimérica nos dois primeiros fiados de tijolos. (ver projeto estrutural)	Soleira em rampa H=2 cm (exceto quando indicado em planta) *S.R. (soleira rampada)
	Parede Drywall A Construir (placa ST)	
	*Piso tátil interno foi indicado na planta de detalhe de piso	Enchimento na alvenaria

Observação
OBS.: TODA CIRCULAÇÃO DEVERÁ TER NO MÍNIMO 1,20 METROS DE LARGURA. CONFORME INDICADO NA PLANTA BAIXA NA CIRCULAÇÃO QUE DÁ ACESSO AOS GABINETES E AO PLENÁRIO, DEVERÁ SER REMOVIDO O REBOCO E PARTE DA ALVENARIA E APLICADO UM ACABAMENTO DE GESSO DESEMPENADO COM ESPESURA DE 5MM, GARANTINDO UMA CIRCULAÇÃO MÍNIMA DE 1,20 METROS DE LARGURA.

Observação
OBS.: SERÁ REAPROVEITADA AS VALETAS DAS CAIXAS E TUBULAÇÃO DE ESGOTO/PLUVIAL.

TÍTULO DA PRANCHA: PROJETO ARQUITETÔNICO PLANTA LAYOUT		PRANCHA: 3/5	ESCALA: 1:75
TIPO DA EDIFICAÇÃO: CONSTRUÇÃO EM ALVENARIA DE EDIFICAÇÃO INSTITUCIONAL: CÂMARA MUNICIPAL		ZONEAMENTO: ZUM II	COEF. DE APROV.: 0,58 (MÁX:1,00)
LOCAL DA OBRA: RUA 10 DE DEZEMBRO, S/N. CENTRO - PRAÇA "A-B-3" - TAMARANA - PR		DATA DO PROJETO: OUTUBRO 2022	TAXA DE OCUPAÇÃO: 39,73 % (MÁX:80%)
PRÓPRIETÁRIO: CÂMARA MUNICIPAL DE TAMARANA		CNPJ: 01.619.219/0001-36	
SITUAÇÃO SEM ESCALA: VER PRANCHA 01		DECLARO QUE A APROVAÇÃO DO PROJETO NÃO IMPLICA NO RECONHECIMENTO PELA PREFEITURA DO DIREITO DE PROPRIEDADE DO TERRENO	
QUADRO DE ÁREAS: VER PRANCHA 01		PROPRIETÁRIO: Câmara Municipal de Tamarana CNPJ: 01.619.219/0001-36	
ESPAÇO RESERVADO PARA APROVAÇÃO:		AUTOR DO PROJETO: Paulo Zumi B. Chaves Arquiteto - CAU A111276-7 CNPJ: 31.204.611/0001-85	
ESPAÇO RESERVADO PARA APROVAÇÃO:		RESPONSÁVEL TÉCNICO PELA EXECUÇÃO:	