




Planta Baixa
Esc.: 1:25

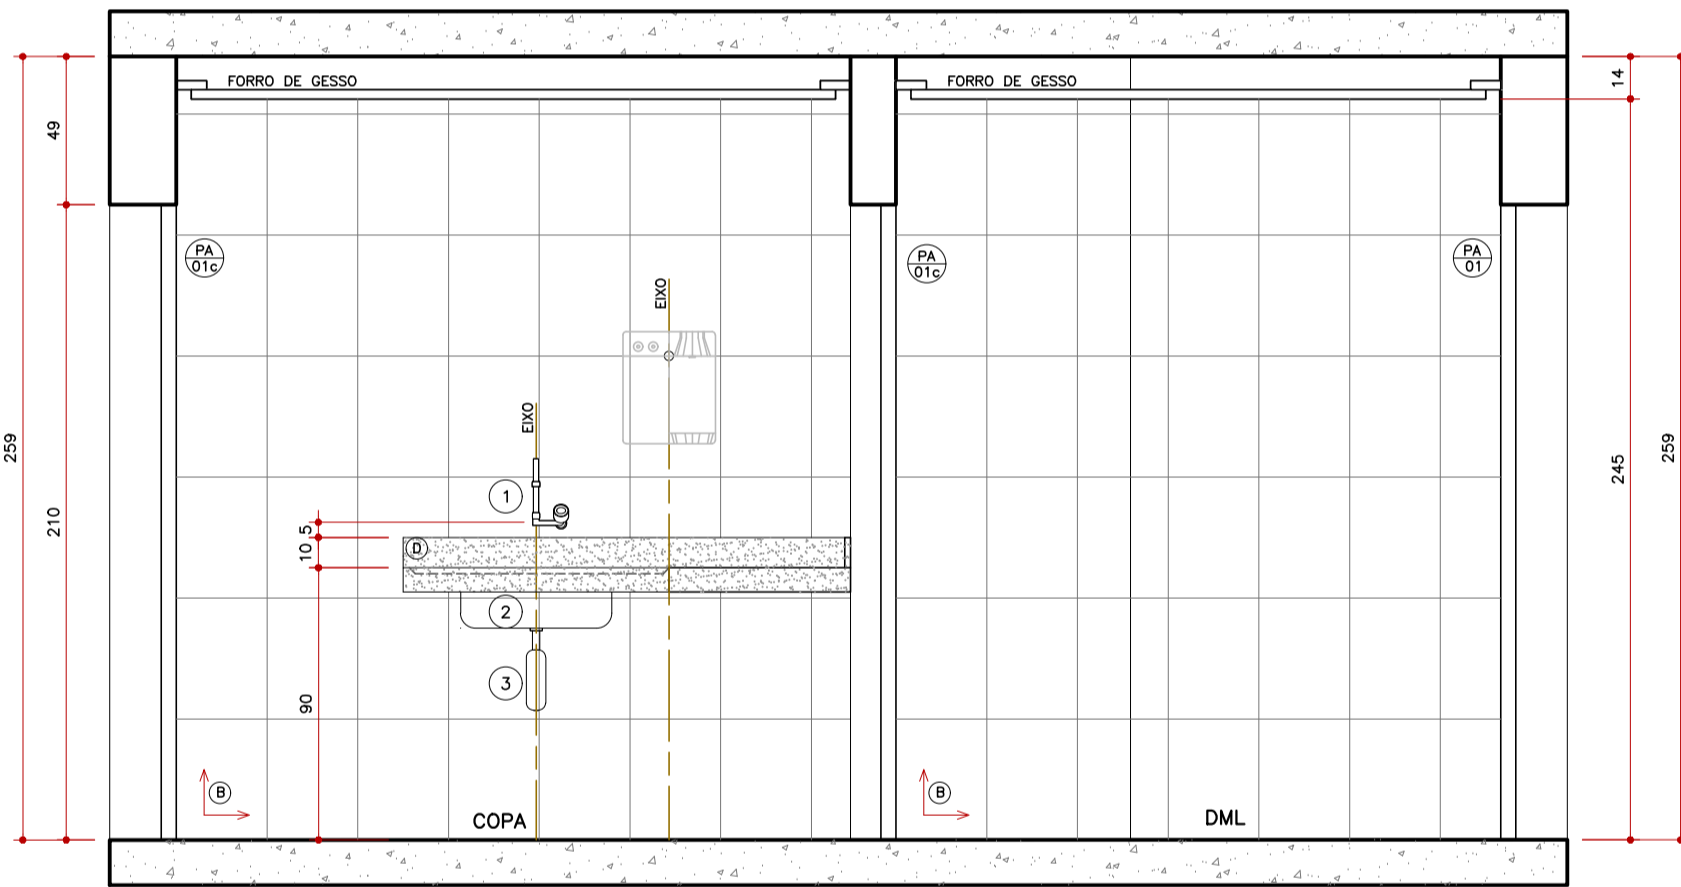


Corte AA'
Esc.: 1:25

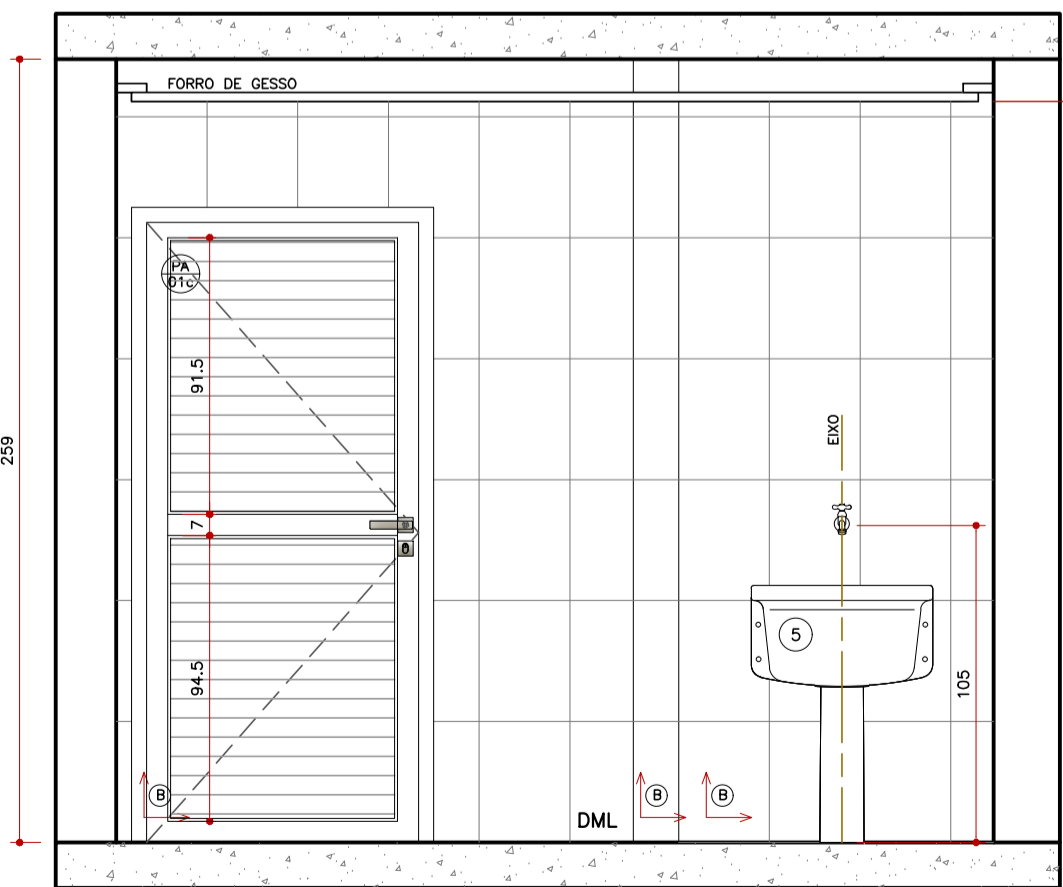

Corte BB'
Esc.: 1:25

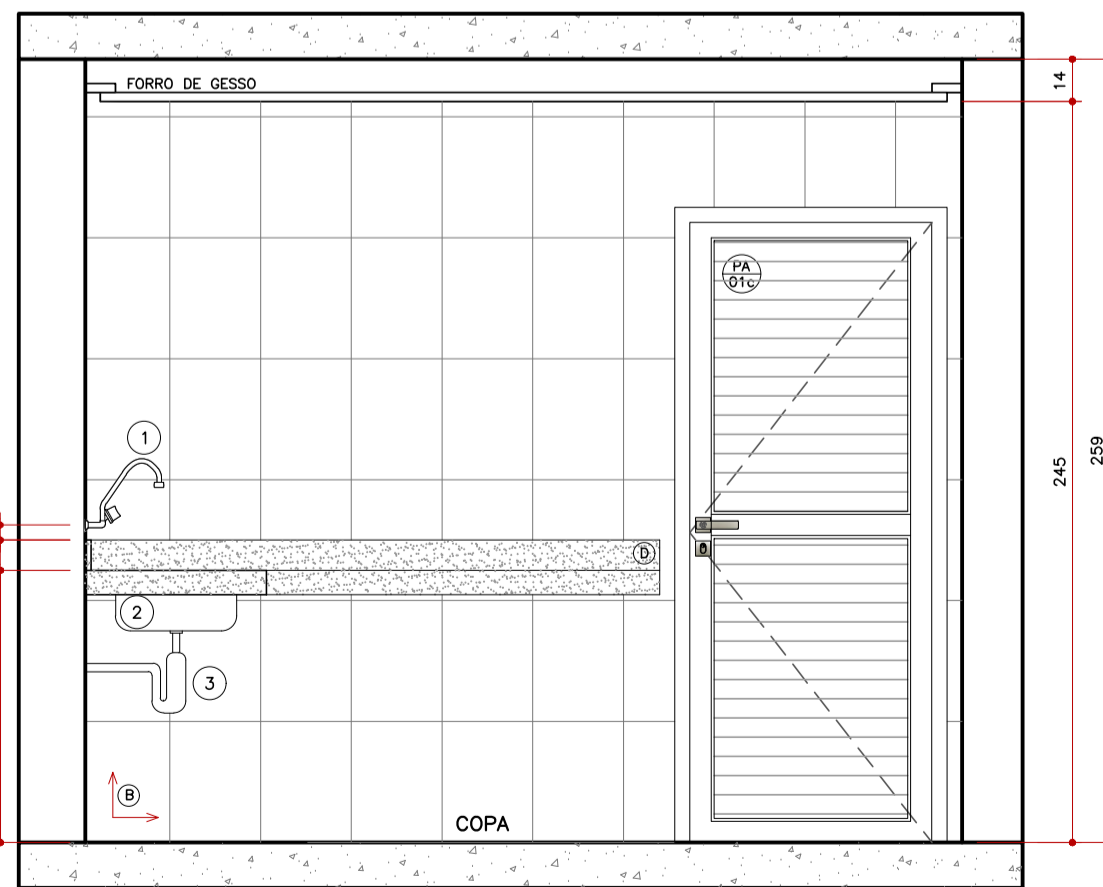

Corte CC'
Esc.: 1:25

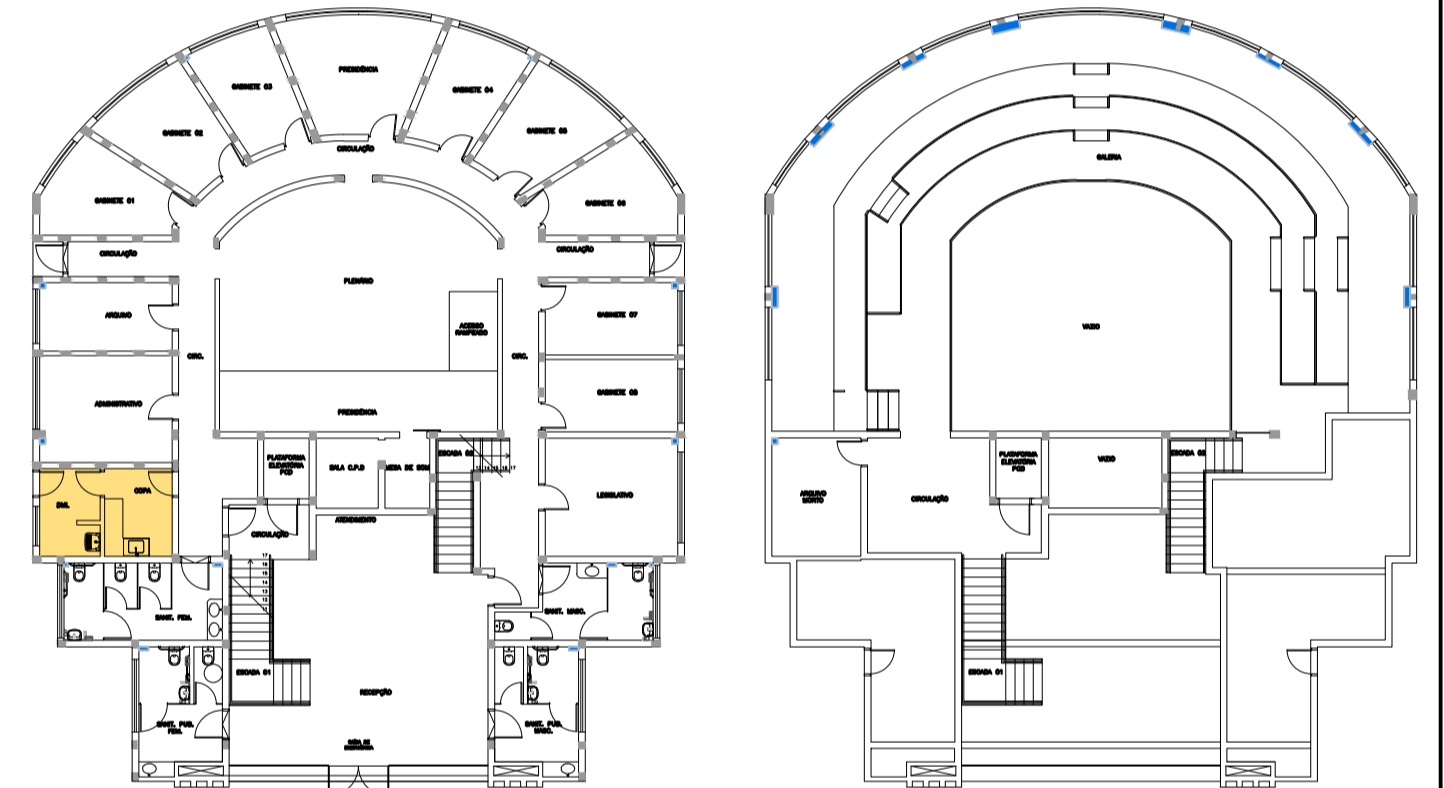

Planta de Localização
Esc.: 1:250

LEGENDA

LOUÇAS, METAIS E ACESSÓRIOS SANITÁRIOS

- ① Torneira cromada de parede para cozinha com aerizador, padrão popular 1/2" ou 3/4", marca de referência deca ou equivalência técnica.
- ② Cuba em aço inoxidável 304/20 estampada s/ solda, uso hospitalar, 50x40cm, h=20cm.
- ③ Sifão de plástico tipo copo em PVC 1x1.1/2", cor branco
- ④ Torneira de parede para uso geral c/ aerizador (altura de instalação: 1,05m do piso quando instalada acima do tanque)
- ⑤ Tanque de louça branca, cantos arredondados, com estrias profundas; 535mm de largura e 510mm de comprimento
- ⑥ Ralo grelha linear em aço inox 304 com fecho hidráulico.

REVESTIMENTOS E ARGAMASSAS

- ① Porcelanato 60x60cm, retificado, acabamento acetinado, cor cinza claro, espessura 7,40mm, pei maior ou igual a 4, absorção menor que 4%, c/ rejunte epóxi cor cinza.
 - ② Revestimento cerâmico de dimensões 40x30cm, cor branco, do piso ao teto.
 - ③ Saleira em granito castelo polido e impermeabilizado espessura 2cm
 - ④ Bancada em granito castelo
- L: Indicação de início de assentamento do revestimento em relação a vista representada

REVISÃO	DATA	ASSUNTO	REVISÃO	DATA	ASSUNTO
R00	24/06/2022	EMIÇÃO INICIAL			

CHENSO ARQUITETURA - ME
Rua Marcellio Dias, 273 - Jd. Nova Londres - Londrina - PR - CEP: 86015-620
FONE 0XX43 - 99993-8580 / E-mail: arquitetura@araujozuan.com.br

Medidas em centímetros. Conferir medidas no local.
O valor da cota prevalece ao da escala. Antes de qualquer alteração consultar o responsável pelo projeto.

* TODO O CONTEÚDO DESTA PROJETO É PROPRIEDADE INTELECTUAL DA EMPRESA - DIREITOS AUTORAIS RESERVADOS *

	Projeto	PROJETO EXECUTIVO DE ARQUITETURA	
	Obra	REFORMA E AMPLIAÇÃO DA CÂMARA MUNICIPAL DE TAMARANA	
	Proprietário	CÂMARA MUNICIPAL DE TAMARANA	
	Local	RUA UBALDINO DE SÁ BITENCOURT, S/N. - CENTRO - TAMARANA - PR	
	Assunto	DETALHAMENTO COPA E DML	
	Código Cliente:	081	Desenho: AZ
	Arquivo Cad:	081 ARQ_PE_DET_07_COPA_DML_R00.DWG	
		PRANCHA	07/12
		Escala Desenho -	1/75