

CONVENÇÃO DE LEGENDA:

21	PHBI	21 = QUANTIDADE	PHBI = NOME DA ESPÉCIE	QUANTIDADE/UNID.	IDENTIFICAÇÃO
0,6	0,7	0,6 = PORTE	0,7 = DISTÂNCIA DE PLANTIO	ALTURA DA MUDA (M)	DISTÂNCIA DE PLANTIO (M)

Calçada nova - Piso intertravado de concreto, cor cinza, 20x10cm, espessura de 6cm (paver), Área = 448,29 m² (Obs.: Todas as passagens de veículos deverão conter sub-base de brita.)

Piso ladrilho hidráulico, dimensões 30x30cm, cor terracota com elemento tátil direcional, resistência 35 Mpa (médio tráfego)

Piso ladrilho hidráulico, dimensões 30x30cm, cor terracota com elemento tátil de alerta, resistência 35 Mpa (médio tráfego)

CLÚSIA
Clusia fluminensis

SÍMBOLO	SÍMBOLO	SÍMBOLO
CLFL	CLFL	CLFL
PORTE FINAL	4,00 a 6,00 metros	
CICLO DE VIDA	Perene	
LUMINOSIDADE	Sol pleno, meia sombra	

ALTURA DA MUDA: 0,30 metros
 QTD. POR M²: Conforme locação em projeto
 ÁREA / LINEAR: Conforme locação em projeto
 ESPAÇAMENTO: Conforme locação em projeto
 QUANTIDADE: 29 unidades

Devem ser cultivadas sob sol pleno em solo fértil, drenável, enriquecido com matéria orgânica e regada a intervalos regulares. Apesar de bastante rústica, é interessante realizar podas de limpeza, removendo ramos emaranhados e doentes, além das flores murchas.

MORÉIA-BRANCA
Dietes indicoides

SÍMBOLO	SÍMBOLO	SÍMBOLO
DIIR	DIIR	DIIR
PORTE FINAL	0,30 a 0,50 metros	
CICLO DE VIDA	Perene	
LUMINOSIDADE	Sol pleno	

ALTURA DA MUDA: 0,50 metros
 QTD. POR M²: Conforme locação em projeto
 ÁREA / LINEAR: Conforme locação em projeto
 ESPAÇAMENTO: Conforme locação em projeto
 QUANTIDADE: 193 unidades

Deve ser cultivada sob sol pleno, em solo fértil, drenável, enriquecido com matéria orgânica e irrigado regularmente no primeiro ano de implantação. Resistente a períodos de estiagem. Não aprecia terrenos encharcados. Planta rústica e pouco exigente em fertilidade, viveza bem mesmo em solos pobres e pedregosos. Esta característica a torna uma planta interessante para recuperação de áreas degradadas. Multiplica-se por sementes postas a germinar em sementeiras ou sacos próprios para mudas.

JASMIM MANGA
Plumeria rubra var. acutifolia

SÍMBOLO	SÍMBOLO	SÍMBOLO
PLRU	PLRU	PLRU
PORTE FINAL	4,00 a 6,00 metros	
CICLO DE VIDA	Perene	
LUMINOSIDADE	Sol pleno	

ALTURA DA MUDA: 1,00 metros
 QTD. POR M²: Conforme locação em projeto
 ÁREA / LINEAR: Conforme locação em projeto
 ESPAÇAMENTO: Conforme locação em projeto
 QUANTIDADE: 1 unidade

Deve ser cultivada em substrato rico em matéria orgânica, com regas regulares, à meia-sombra ou pleno sol. Tolerante a baixas temperaturas. Multiplica-se pela divisão das mudas laterais e por sementes.

CIPRESTE VELA
Cupressus sempervirens

SÍMBOLO	SÍMBOLO	SÍMBOLO
CUSE	CUSE	CUSE
PORTE FINAL	9,0 metros	
CICLO DE VIDA	Perene	
LUMINOSIDADE	Sol pleno	

ALTURA DA MUDA: 2,2 metros
 QTD. POR M²: Conforme locação em projeto
 ÁREA / LINEAR: Conforme locação em projeto
 ESPAÇAMENTO: Conforme locação em projeto
 QUANTIDADE: 4 unidades


Deve ser cultivada em substrato rico em matéria orgânica, com regas regulares, à meia-sombra ou pleno sol. Tolerante a baixas temperaturas. Multiplica-se pela divisão das mudas laterais e por sementes.

GRAMA-ESMERALDA
Zoysia japonica


SÍMBOLO	SÍMBOLO	SÍMBOLO
ZOJA	ZOJA	ZOJA
PORTE FINAL	Menos de 0,15 metros	
CICLO DE VIDA	Perene	
LUMINOSIDADE	Sol pleno	

ALTURA DA PLACA: 0,05 metros
 QTD. POR M²: 4 placas
 ÁREA TOTAL: 228,14 m²
 ESPAÇAMENTO: -
 QUANTIDADE: 932 unidades


Rústica, deve ser cultivada em solos férteis, com adubações semestrais e regas regulares. Não é indicada para locais de tráfego intenso, nem para áreas sombreadas. É perfeita para jardins residenciais, condomínios, empresas, campos esportivos, playgrounds, formando gramados muito densos e macios quando bem cuidados. Vendida comumente na forma de placas ou rolos. A grama esmeralda deve ser aparada sempre que alcançar 2 a 3 cm, não reduzindo mais do que 1/3 de sua altura no corte. Recomenda-se fazer a apara da grama durante o período da primavera removendo as folhas mortas o que torna o aspecto da grama com um verde mais vivo.

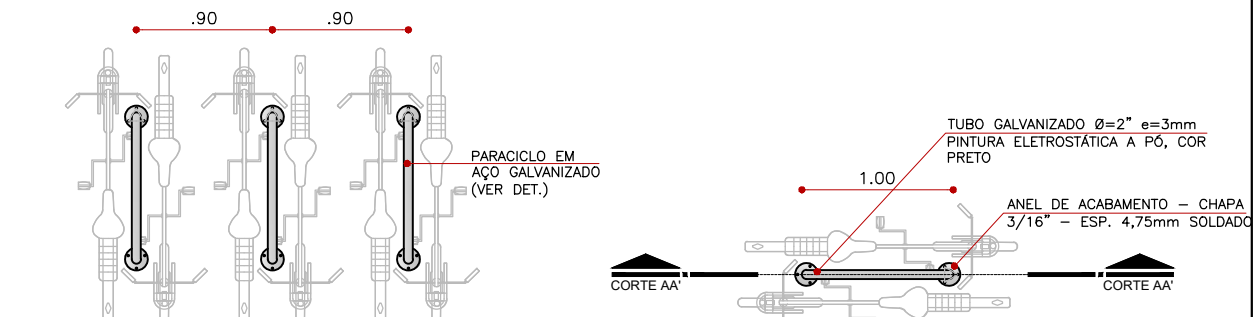


IMPLANTAÇÃO CONJUNTO PARACICLOS - 3 UNID.
Esc.: 1:50

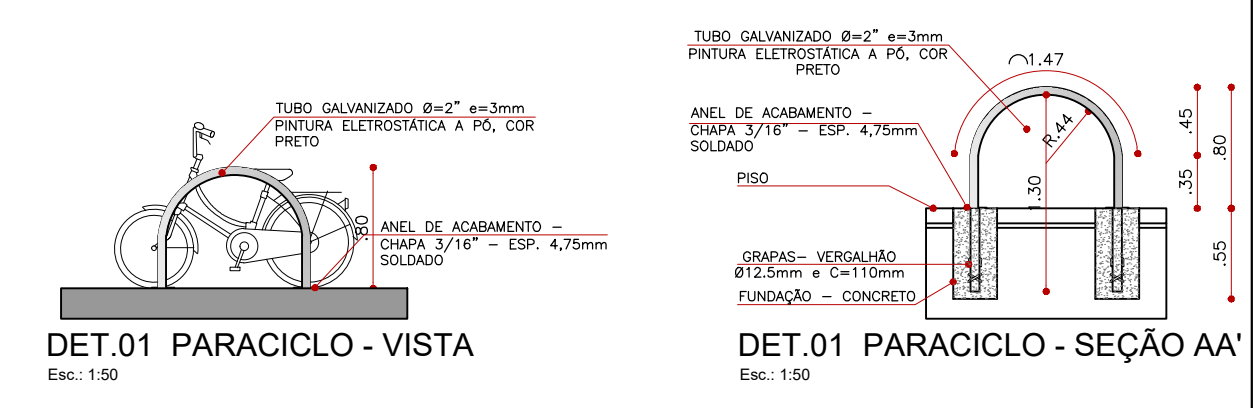



DET.01 PARACICLO - PLANTA
Esc.: 1:50

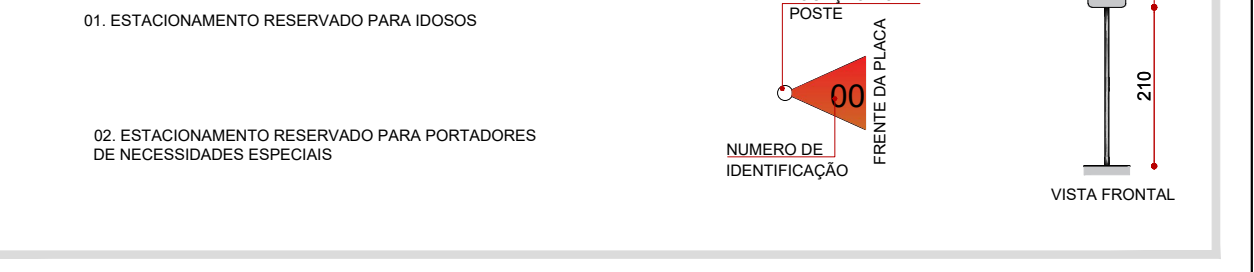


DET.01 PARACICLO - VISTA
Esc.: 1:50

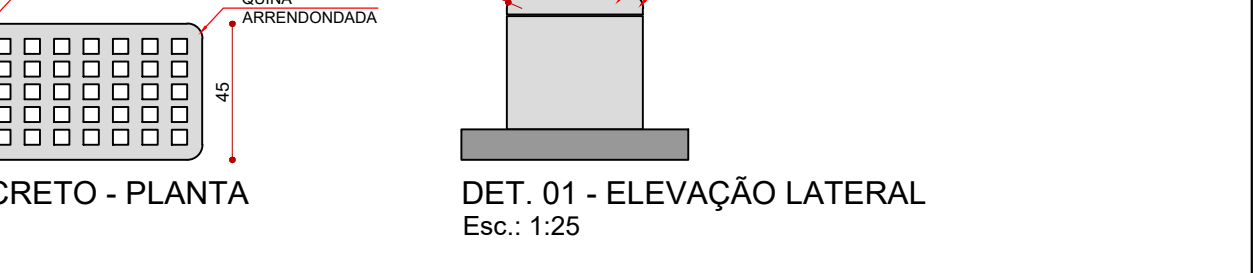


DET.01 PARACICLO - SEÇÃO AA'
Esc.: 1:50

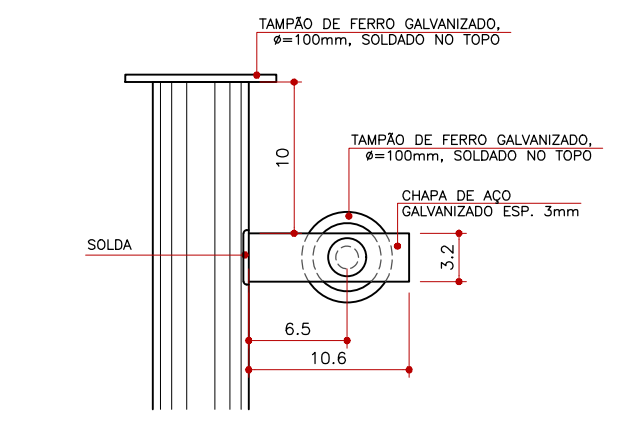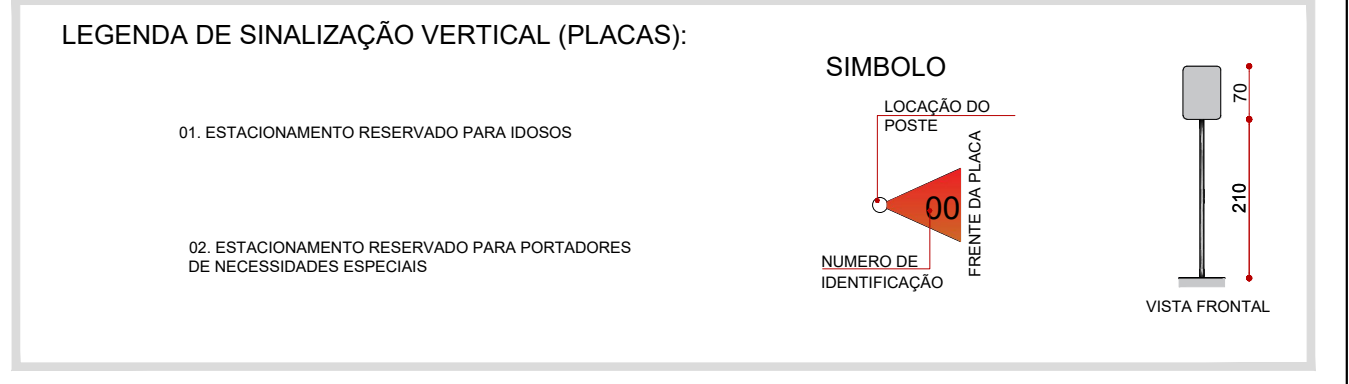


Detalhe 01
Esc.: 1:5

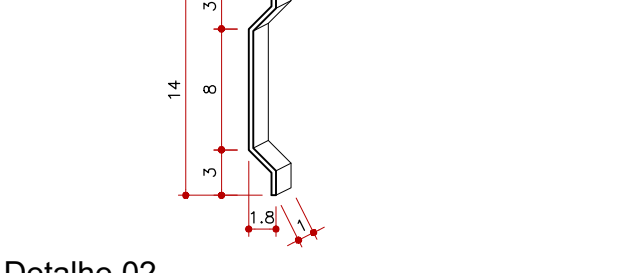


Detalhe 02
Esc.: 1:5

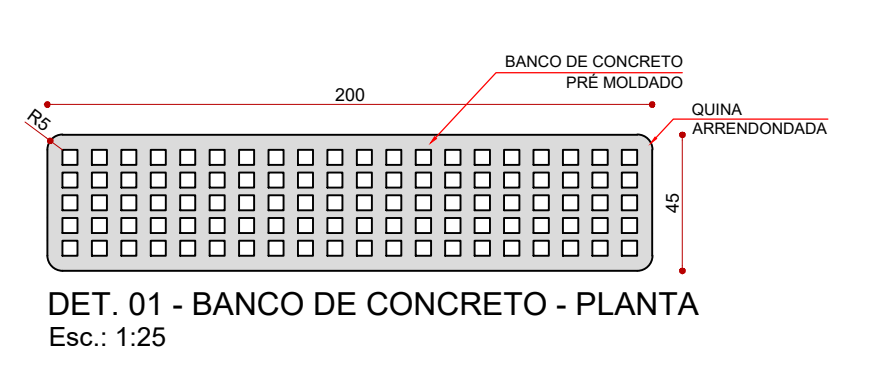

DET. 01 - BANCO DE CONCRETO - PLANTA
Esc.: 1:25

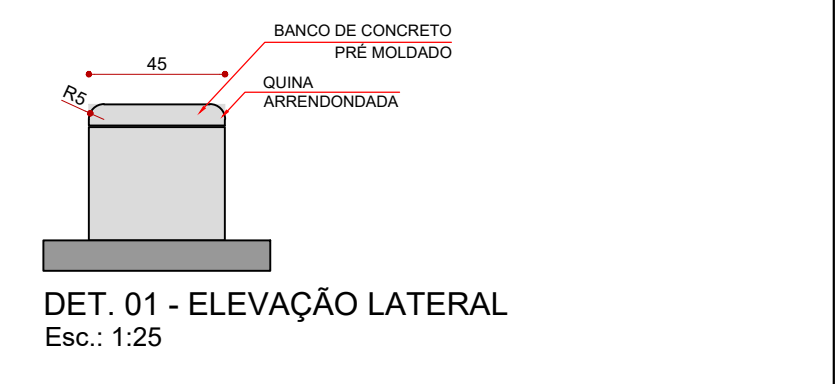


DET. 01 - ELEVAÇÃO LATERAL
Esc.: 1:25

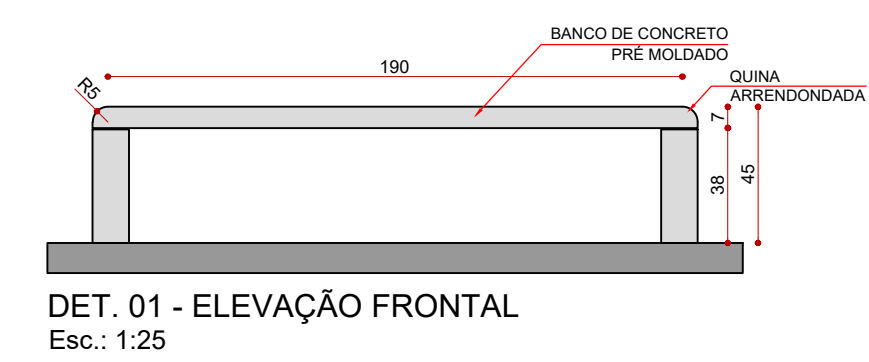


DET. 01 - ELEVAÇÃO FRONTAL
Esc.: 1:25




TIPO DE ASSENTAMENTO ESPINHA DE PEIXE
Esc.: 1:25

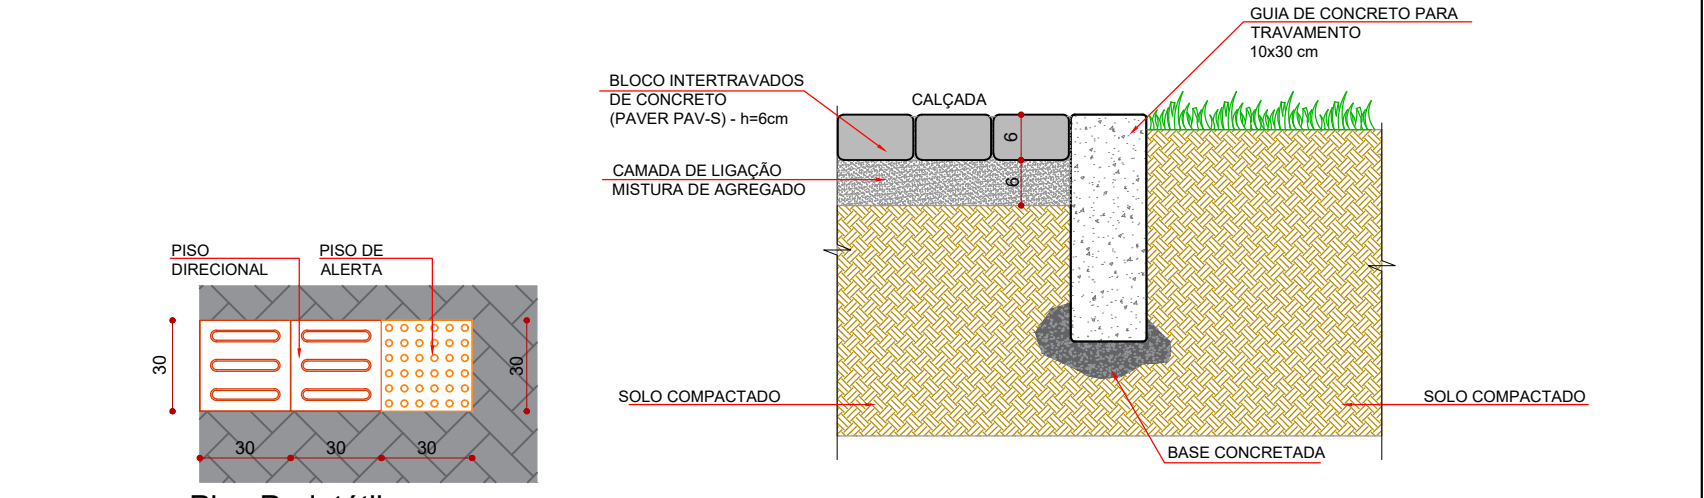


DETALHE 1 - PAVIMENTO EM BLOCOS INTERTRAVADOS (CALÇADA/JARDIM/ ESTACIONAMENTO)
Esc.: 1:10

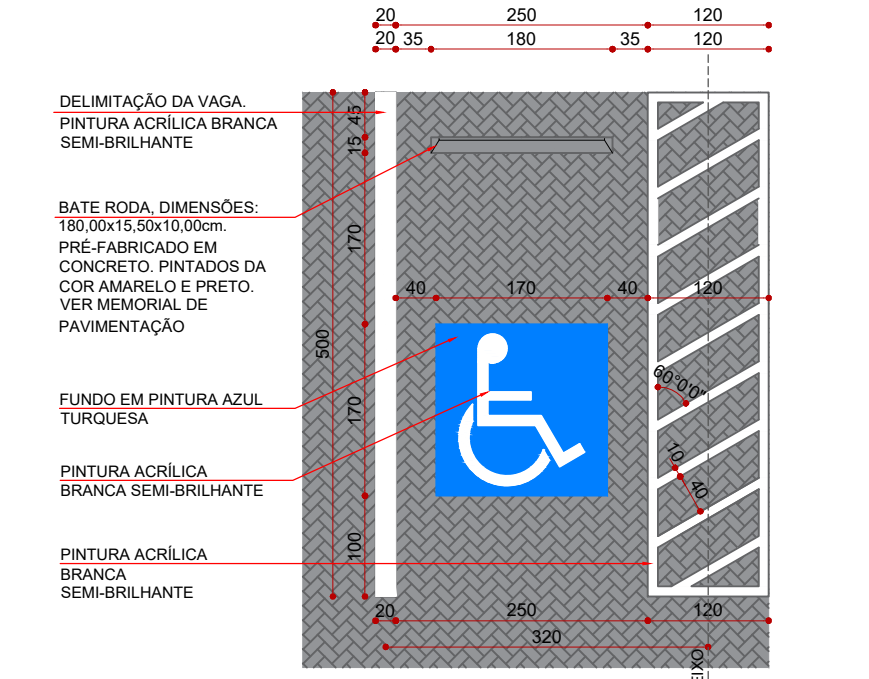

VAGAS RESERVADAS (PERPENDICULAR)
Esc.: 1:75

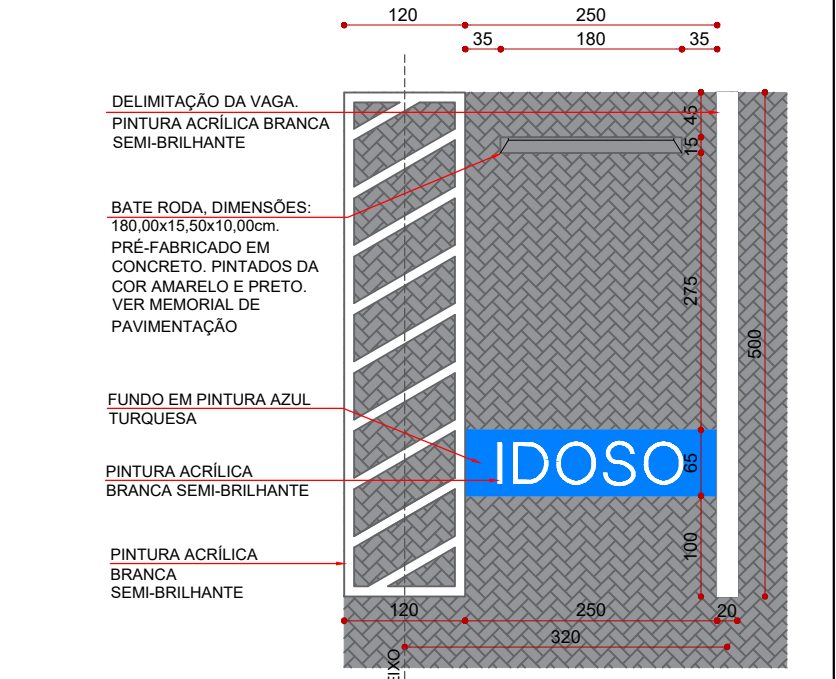

VAGAS RESERVADAS (PERPENDICULAR)
Esc.: 1:75

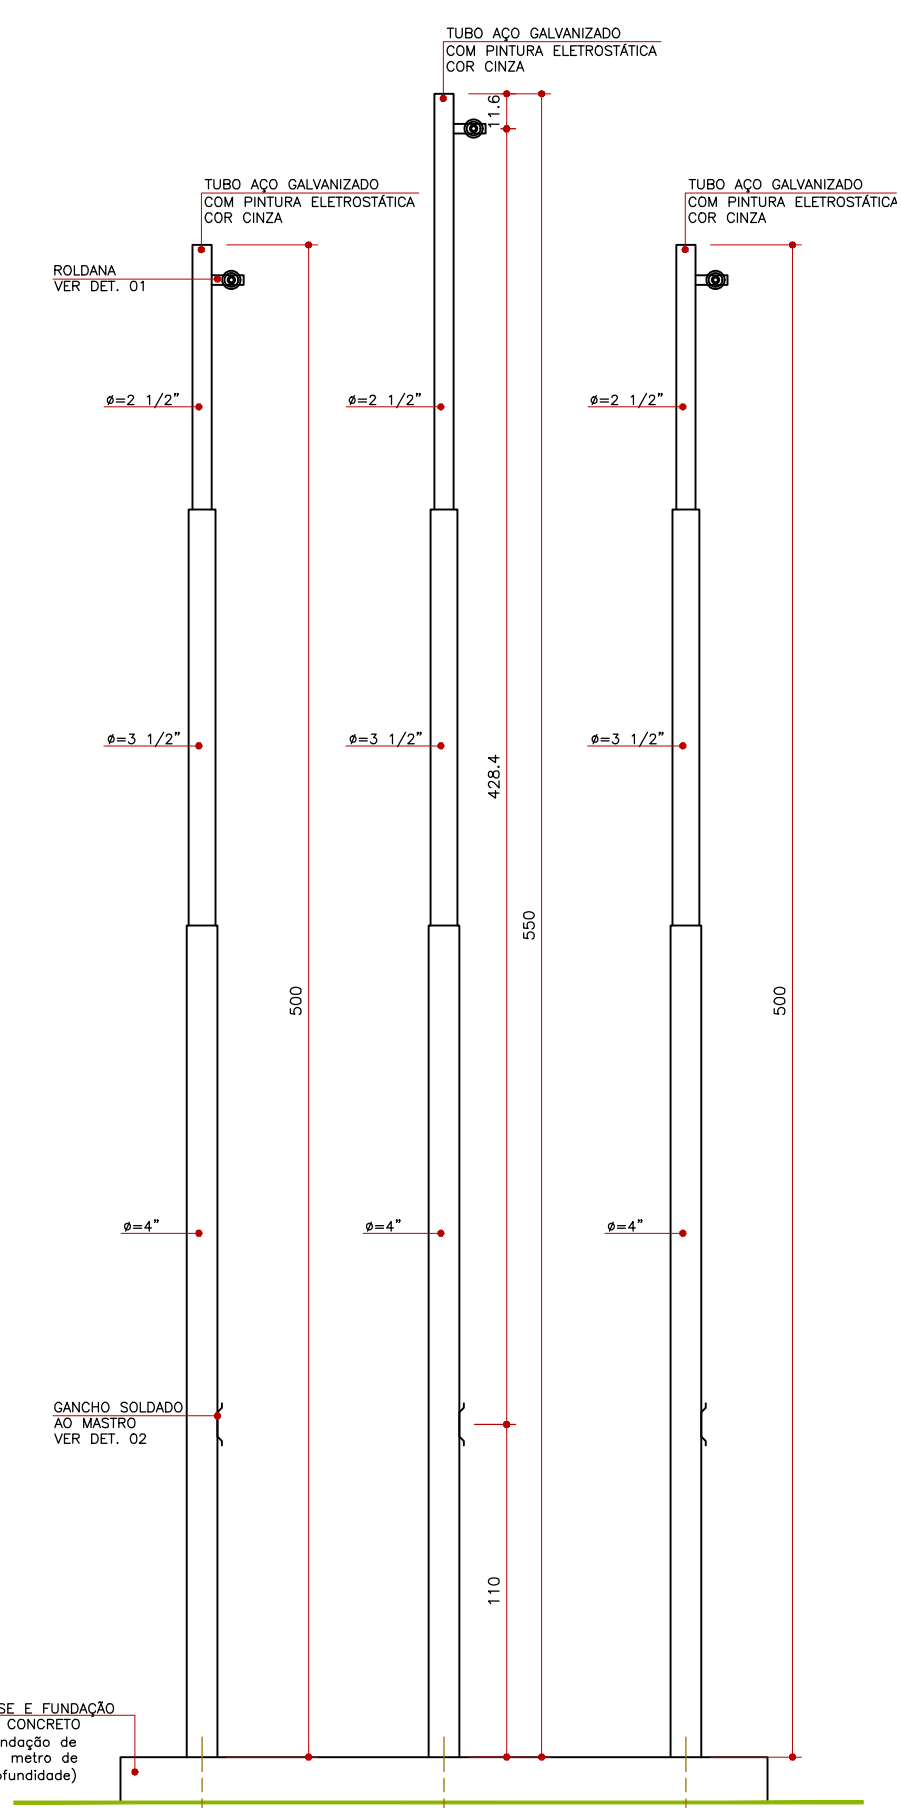

Elevação (Mastro de beira)
Esc.: 1:25

Planta Cobertura
Esc.: 1:100

REVISÃO	DATA	ASSUNTO	REVISÃO	DATA	ASSUNTO
R01	24/06/2022	EMISSÃO INICIAL			

CHENSO ARQUITETURA - ME
 Rua Marcolino Dias, 273 - Jd. Nova Londres - Londrina - PR - CEP: 86015-620
 FONE: (0XX45) - 89963-8580 / E-mail: arquitetura@araujozuan.com.br

Medidas em centímetros. Conferir medidas no local. Antes de qualquer alteração consultar o responsável pelo projeto. * TODO O CONTEÚDO DESTA PLANILHA É PROPRIEDADE INTELECTUAL DA EMPRESA - DIREITOS AUTORAIS RESERVADOS *

Projeto: PROJETO EXECUTIVO DE ARQUITETURA
 Obra: REFORMA E AMPLIAÇÃO DA CÂMARA MUNICIPAL DE TAMARANA
 Proprietário: CÂMARA MUNICIPAL DE TAMARANA
 Autor do Projeto: Paulo Zuan B. Chenso
 Arquiteto - CAU A111276-7
 Local: RUA UBALDINO DE SÁ BITENCOURT, S/N. - CENTRO - TAMARANA - PR
 Assunto: PAISAGISMO

arújo zuan ARQUITETURA
 CHENSO ARQUITETURA
 CNPJ: 31.204.611/0001-85
 Código Cliente: 081
 Desenho: AZ
 Arquivo Cad: 081 ARQ_PE_DET_12_PAISG_R01.DWG

FRANQUIA: 12/12
 Escala Desenho - 1/75