


PLANTA DE RISCO DE INCÊNDIO – PAV. TÉRREO
ESCALA 1 : 200

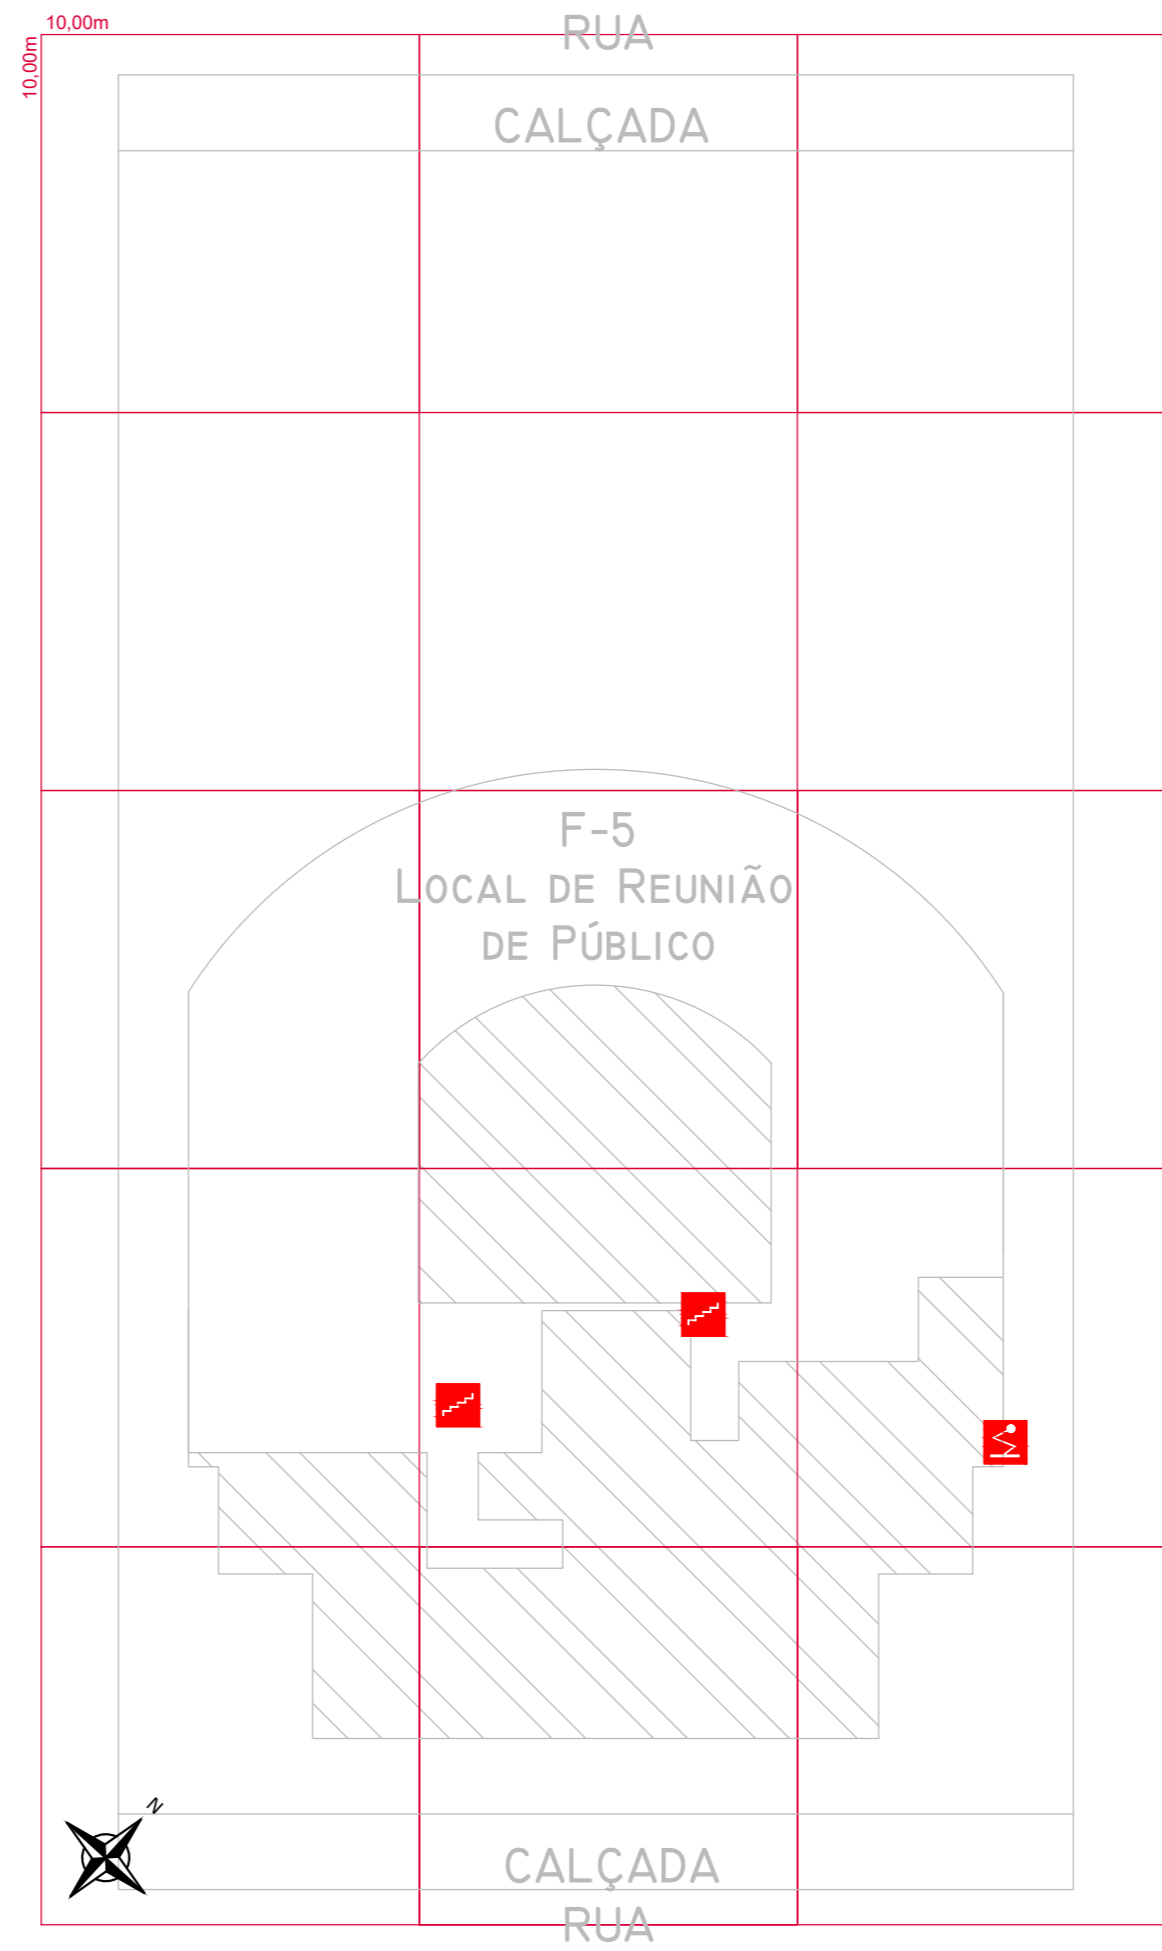

PLANTA DE RISCO DE INCÊNDIO – PAV. SUPERIOR
ESCALA 1 : 200



PARA RAIO



ESCALA COM RESISTÊNCIA



ENTRADA PARA O CB



RISCO ELÉTRICO

PLANO DE SEGURANÇA CONTRA INCÊNDIO E PÂNICO

IDENTIFICAÇÃO DA EDIFICAÇÃO E/OU ÁREA DE RISCO

PAVIMENTO OU SETOR	OCUPAÇÃO	C.I. (MJ/m ²)	Nº DE PAVIMENTOS	PÉ DIREITO (m)	ÁREA (m ²)
TÉRREO	SERVIÇO PROFISSIONAL / D-1	700	1	2,80	482,54
PAV. SUPERIOR	REUNIÃO DE PÚBLICO / F-5	600	1	2,99	230,72
Altura	7,55m	Risco MODERADO	Área Total (m ²)		713,26 m ²

MEDIDAS DE SEGURANÇA CONTRA INCÊNDIO

<input type="checkbox"/>	ACESSO DE VIATURAS	<input checked="" type="checkbox"/>	ILUMINAÇÃO DE EMERGÊNCIA
<input type="checkbox"/>	SEPARAÇÃO ENTRE EDIFICAÇÕES	<input type="checkbox"/>	ALARME DE INCÊNDIO
<input checked="" type="checkbox"/>	SEGURANÇA ESTRUTURAL	<input checked="" type="checkbox"/>	SINALIZAÇÃO DE EMERGÊNCIA
<input type="checkbox"/>	COMPARTIMENTAÇÃO HORIZONTAL	<input checked="" type="checkbox"/>	EXTINTORES
<input checked="" type="checkbox"/>	CONTROLE DE MATERIAIS	<input type="checkbox"/>	DETECÇÃO DE INCÊNDIO
<input checked="" type="checkbox"/>	SAÍDA DE EMERGÊNCIA	<input type="checkbox"/>	HIDRANTES
<input type="checkbox"/>	BRIGADA DE INCÊNDIO	<input type="checkbox"/>	RESFRIAMENTO
<input type="checkbox"/>	CONTROLE DE FUMAÇA	<input type="checkbox"/>	ESPUMA
<input type="checkbox"/>	PLANO DE EMERGÊNCIA	<input type="checkbox"/>	SISTEMA FIXO DE GASES LIMPOS

HISTÓRICO DE ATUALIZAÇÃO/SUBSTITUIÇÃO DO PSCIP

DATA	DISCRIMINAÇÃO DA ATUALIZAÇÃO/SUBSTITUIÇÃO	Nº DO PSCIP



ARAJO ZUAN ARQUITETURA

Antes de qualquer alteração consultar o arquiteto responsável: Londrina- fone: 055 (43) 99993-8580
email: arquitetura@araujozuan.com.br

PARA USO DO CBMPR

Obra / Endereço **CÂMARA DE VEREADORES DE TAMARANA/PR**
Rua Ubaldino de Sá Bitencourt, s/n – Centro – Tamarana/PR - Quadra: PRAÇA B, LOTE: ÁREA "A"

Área 713,26m² Ocupação D1 - Serviço Profissional / F5 - Local de Reunião de Público

Prancho **I 01/04** Conteúdo da Prancho PLANTA DE RISCO E ESTATÍSTICAS

Proprietário **CÂMARA DE VEREADORES DE TAMARANA - CNPJ: 01.619.219-0001-36**

Escala ESC_DES Responsável Técnico

Projeto nº 081 Paulo Zuan Benedetti Chenso - Arquiteto - CAU A111276-7

Data 26/05/2022 Desenho AZ