


Perspectivas

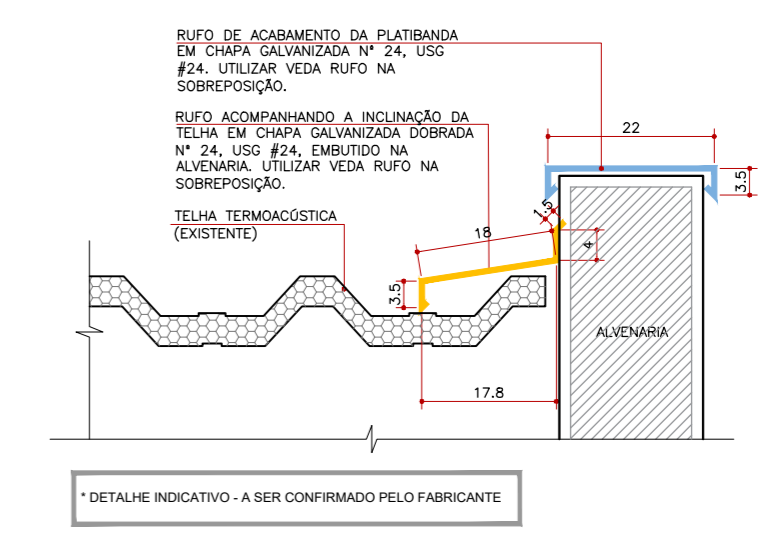

Detalhe Rufo/ Contra Rufo - 01  
Esc.: 1:10

**Legenda Calha/Ruífo:**

- RUIFO E CONTRA RUIFO METÁLICO FIXO NA ALVENARIA 01:

TÍTULO DA PRANCHA: <b>PROJETO ARQUITETÔNICO PLANTA COBERTURA</b>		PRANCHA: <b>5/5</b>	ESCALA: 1:75
TIPO DA EDIFICAÇÃO: CONSTRUÇÃO EM ALVENARIA DE EDIFICAÇÃO INSTITUCIONAL: <b>CÂMARA MUNICIPAL</b>		ZONEAMENTO: <b>ZUM II</b>	COEF. DE APROV.: <b>0,58</b> (MÁX: 1,00)
LOCAL DA OBRA: <b>RUA 10 DE DEZEMBRO, S/N. CENTRO - PRAÇA "A-B-3" - TAMARANA - PR</b>		DATA DO PROJETO: <b>OUTUBRO 2022</b>	TAXA DE OCUPAÇÃO: <b>39,73 %</b> (MÁX: 80%)
PROPRIETÁRIO: <b>CÂMARA MUNICIPAL DE TAMARANA</b>		CNPJ: <b>01.619.219/0001-36</b>	
SITUAÇÃO SEM ESCALA:  <b>VER PRANCHA 01</b>		DECLARO QUE A APROVAÇÃO DO PROJETO NÃO IMPLICA NO RECONHECIMENTO PELA PREFEITURA DO DIREITO DE PROPRIEDADE DO TERRENO	
QUADRO DE ÁREAS:  <b>VER PRANCHA 01</b>		PROPRIETÁRIO: <b>Câmara Municipal de Tamarana</b> CNPJ: 01.619.219/0001-36	
ESPAÇO RESERVADO PARA APROVAÇÃO:		AUTOR DO PROJETO: <b>Paulo Zuen B. Chereso</b> Arquiteto - CAU A111276-7 CNPJ: 31.204.611/0001-85	
ESPAÇO RESERVADO PARA APROVAÇÃO:		RESPONSÁVEL TÉCNICO PELA EXECUÇÃO:	
ESPAÇO RESERVADO PARA APROVAÇÃO:		ESPAÇO RESERVADO PARA APROVAÇÃO:	