
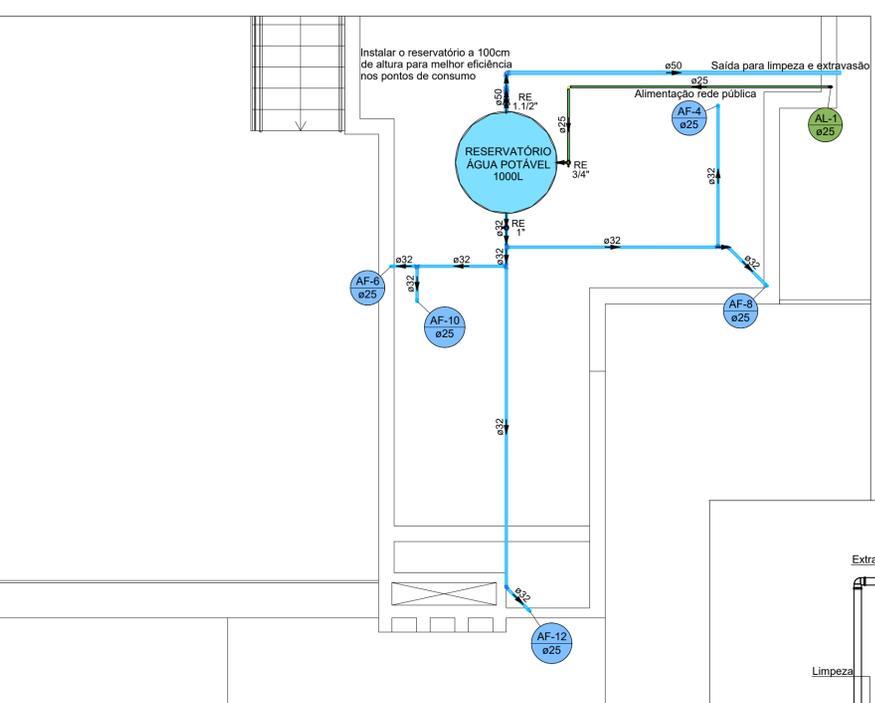


PAVIMENTO TÉRREO
Escala: 1/50

LOCAÇÃO TORNEIRAS DE JARDIM
Escala: 1/200

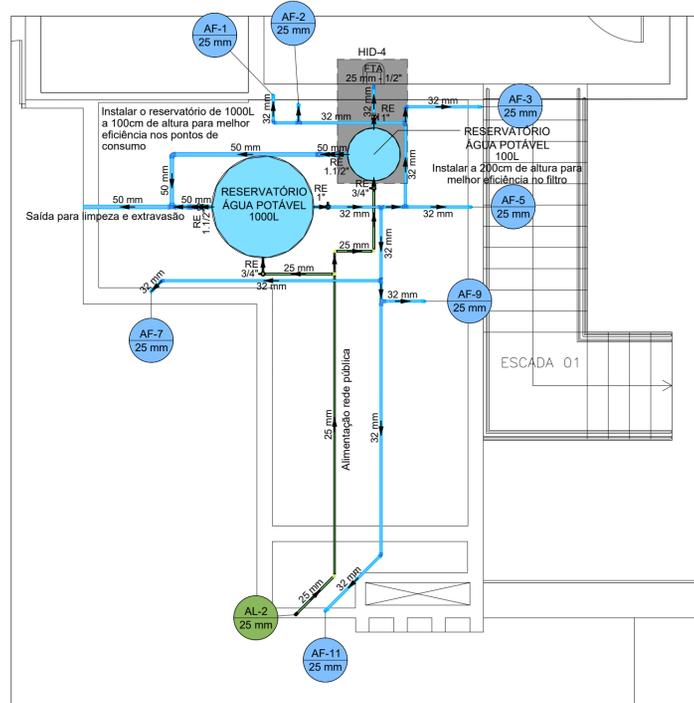

Legenda das indicações


FTA	Filtro de água
LV	Lavatório
PIA	Pia
RG	Registro de gaveta c/canopla cromada c/PVC
RE	Registro esfera VS compacto soldável
TANQ	Tanque de limpeza
VD	Valvula de descarga
VS	Vaso Sanitário com válvula de descarga

Legenda de condutos

Água fria	(Linha azul)
Alimentação	(Linha verde)


AF-1 a AF-12 Indicação de coluna de água fria
AL-1 a AL-2 Indicação de coluna de alimentação

PAVIMENTO INTERMEDIÁRIO - CAIXA D'ÁGUA
Escala: 1/50

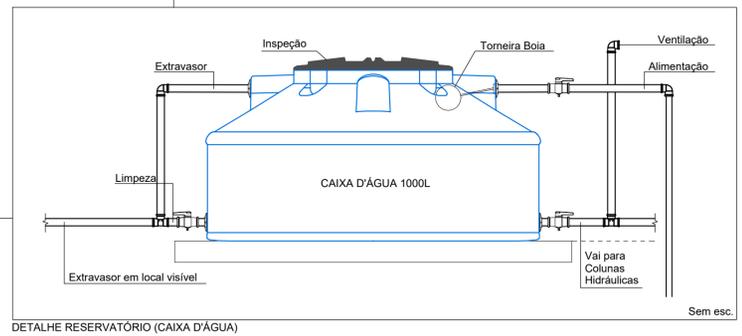

OBSERVAÇÕES:

- CARGA ADMISSÍVEL NO CENTRO DO TAMPÃO : 500 kgf
- ÂNGULO DE ABERTURA DA TAMPA ARTICULADA : 105°
- INSCRIÇÃO E LOGOTIPO EM ALTO RELEVO
- NÃO CHUMBAR A TUBULAÇÃO NAS PAREDES DA CAIXA

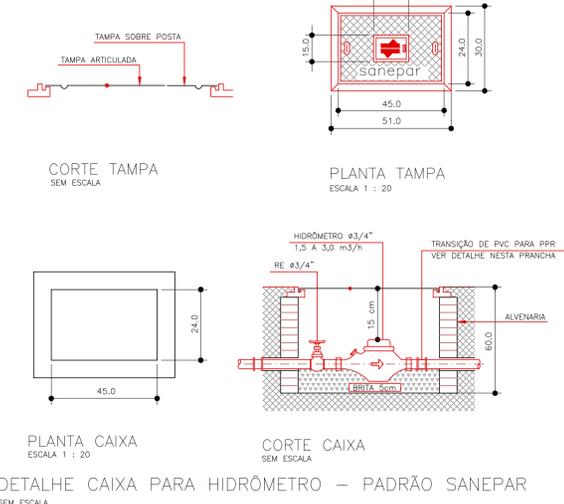

DETALHE CAIXA PARA HIDRÔMETRO - PADRÃO SANEPAR
SEM ESCALA

REVISÃO	DATA	ASSUNTO	REVISÃO	DATA	ASSUNTO
R00	24/06/2022	EMISSION INICIAL			
R01	24/10/2022	NOTA E COMPAT.			
R02	24/10/2022	NOTA E COMPAT.			

CHENSO ARQUITETURA - ME
Rua Marçilo Dias, 273 - Jd. Nova Londres - Londrina - PR - CEP: 86015-620
FONE 0XX43 - 99993-8580 / E-mail: arquitetura@araujozuan.com.br
Medidas em centímetros. Contêni medidas no local. Antes de qualquer alteração consultar o responsável pelo projeto.
O valor da cota prevalece ao da escala. * TODO O CONTEÚDO DESTA PLANILHA É PROPRIEDADE INTELECTUAL DA EMPRESA - DIREITOS AUTORAIS RESERVADOS *

Projeto	PROJETO HIDROSSANITÁRIO
Obra	REFORMA E AMPLIAÇÃO DA CÂMARA MUNICIPAL DE TAMARANA
Proprietário	CÂMARA MUNICIPAL DE TAMARANA
Assunto	HIDRÁULICO
Projeto	CHENSO ARQUITETURA
CNPJ	31.204.611/0001-85
Código Cliente	081
Desenho	Sabrina
Arquivo Cad	081-HID-04-HIDRÁULICO-R03.DWG

PRANCHA
04/06
Escala Desenho - Indicaça