



PAVIMENTO TÉRREO

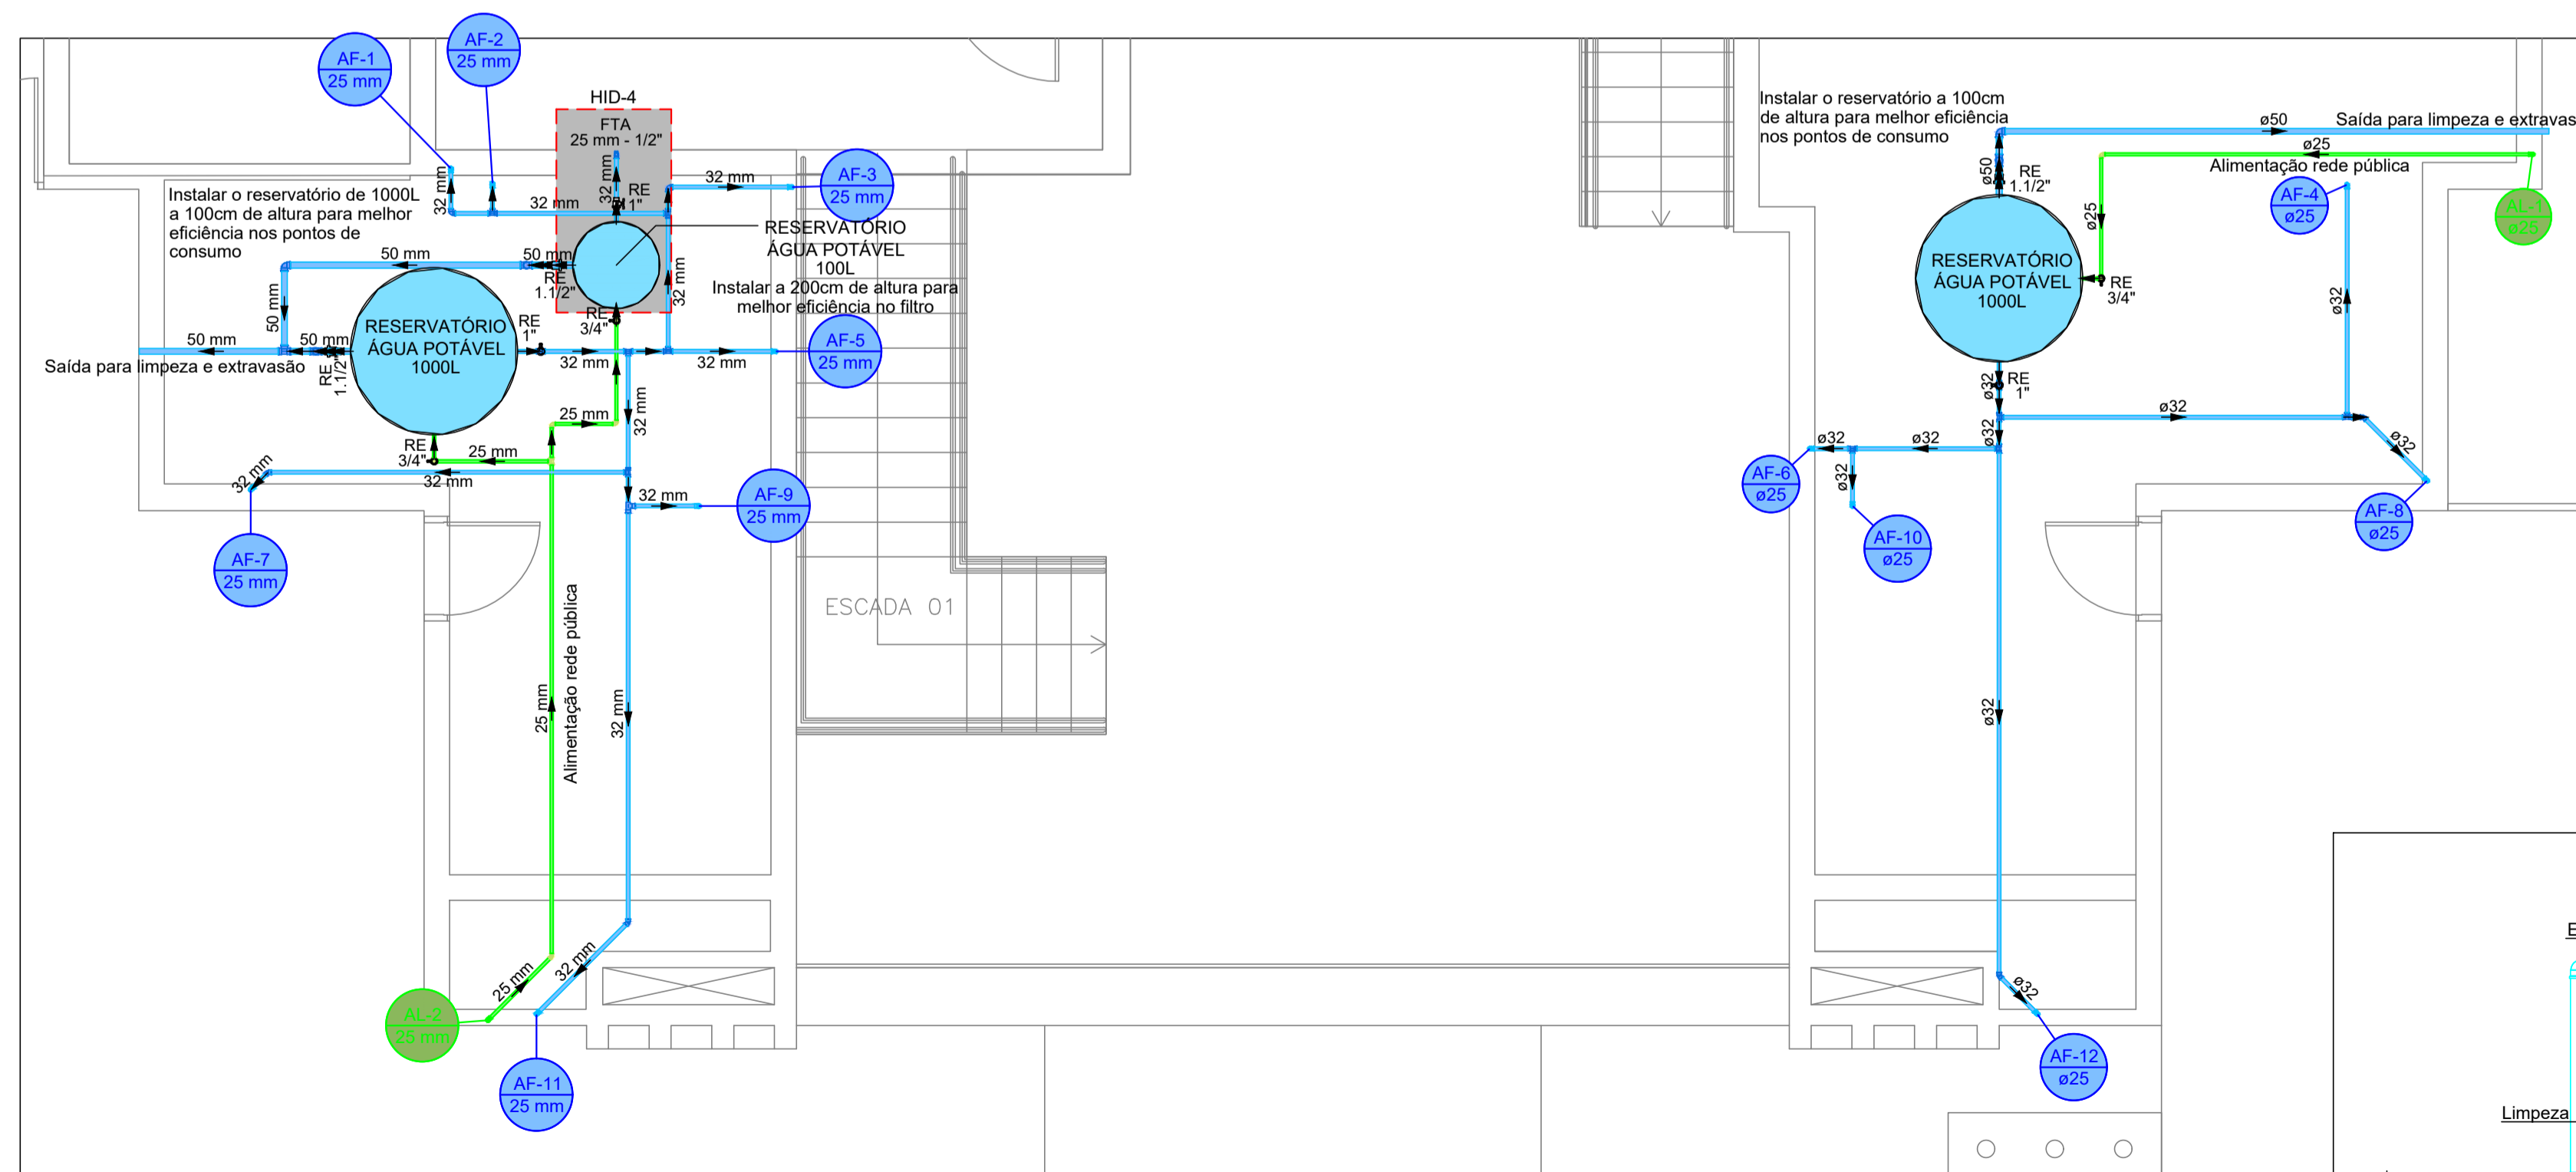


PAVIMENTO INTERMEDIÁRIO - CAIXA D'ÁGUA

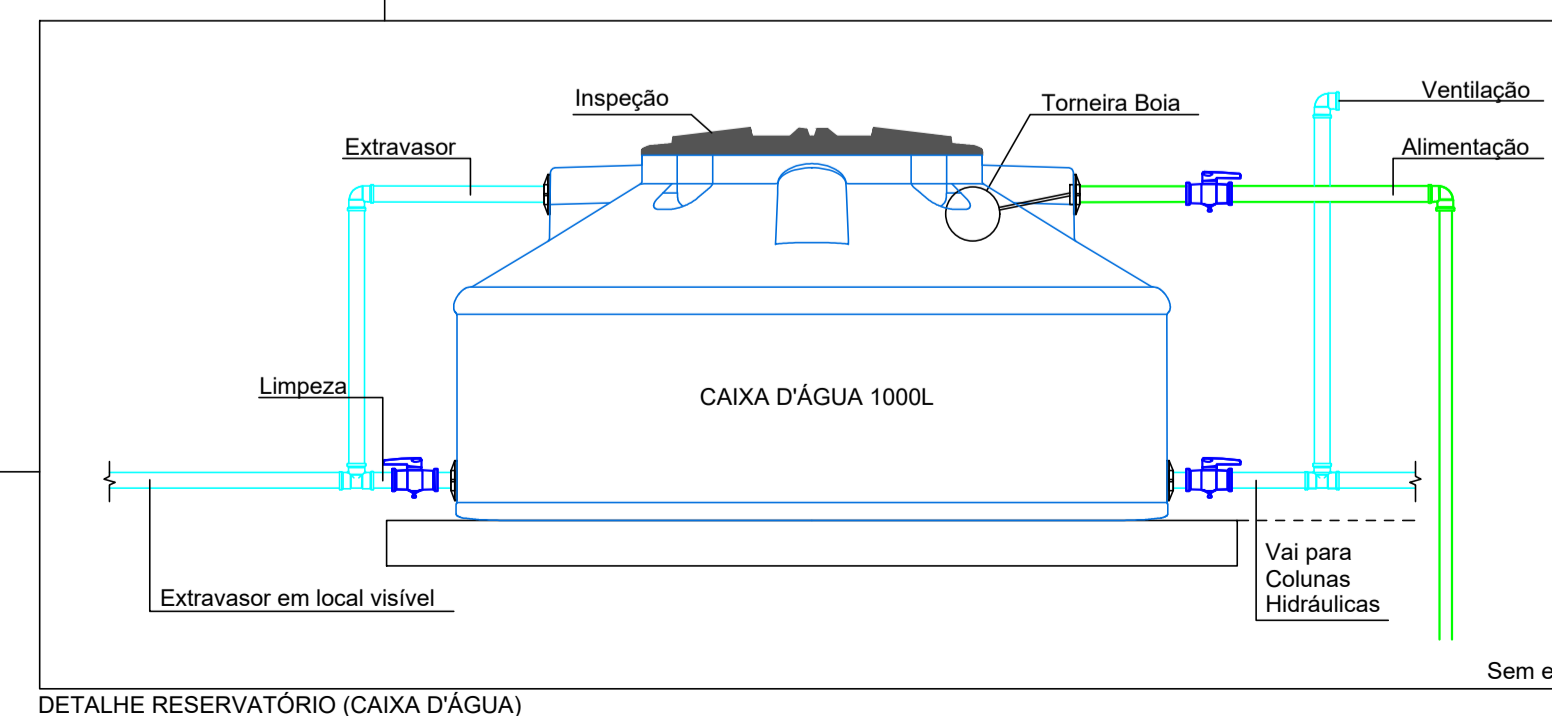

Legenda das indicações	
FTA	Filtro de água
LV	Lavatório
PIA	Pia
RG	Registro de gaveta c/canopla cromada c/PVC
RE	Registro esfera VS compacto soldável
TANQ	Tanque de limpeza
VD	Valvula de descarga
VS	Vaso Sanitário com válvula de descarga


Legenda de condutos	
	Água fria
	Alimentação

AF-1 a AF-12 Indicação de coluna de água fria
 AL-1 a AL-2 Indicação de coluna de alimentação

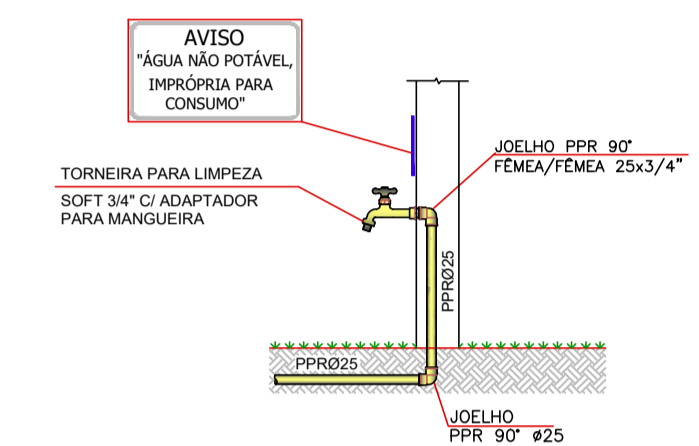


OBS: PREVER PLACA DE AVISO NAS TORNEIRAS DE ÁGUA NÃO POTÁVEL, CASO CONTEMPLE SISTEMA DE ÁGUA REAPROVEITADA

DETALHE TORNEIRA DE LIMPEZA SEM ESCALA

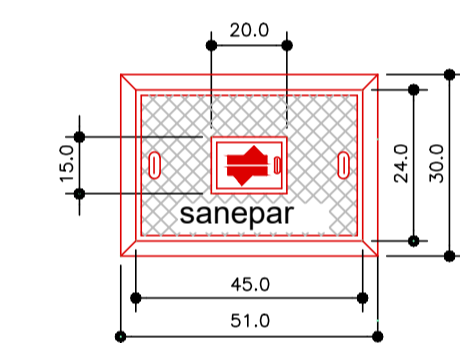

OBSERVAÇÕES:
 - CARGA ADMISSÍVEL NO CENTRO DO TAMPAO: 500 kgf
 - ÂNGULO DE ABERTURA DA TAMPA ARTICULADA: 105°
 - INSCRIÇÃO E LOGOTIPO EM ALTO RELEVO
 - NÃO CHAMBAR A TUBULAÇÃO NAS PAREDES DA CAIXA


PLANTA TAMPA ESCALA 1:20

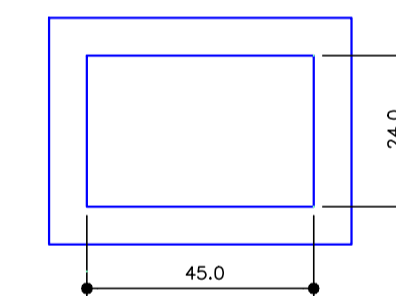


PLANTA CAIXA ESCALA 1:20



CORTE TAMPA SEM ESCALA

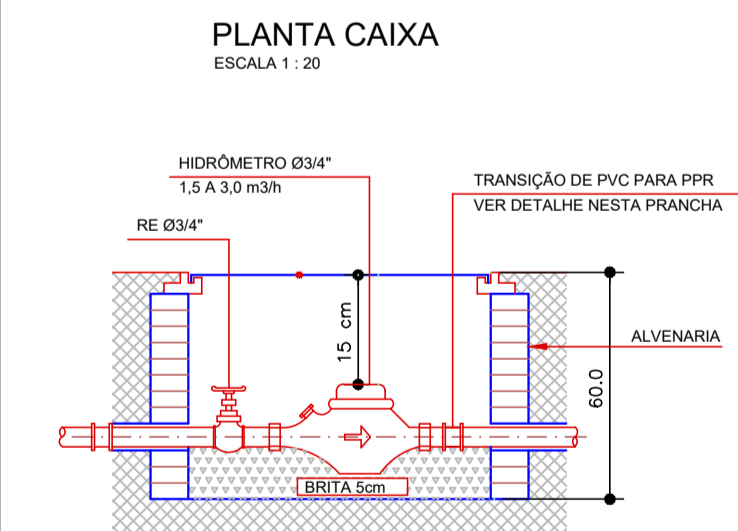

CORTE CAIXA SEM ESCALA

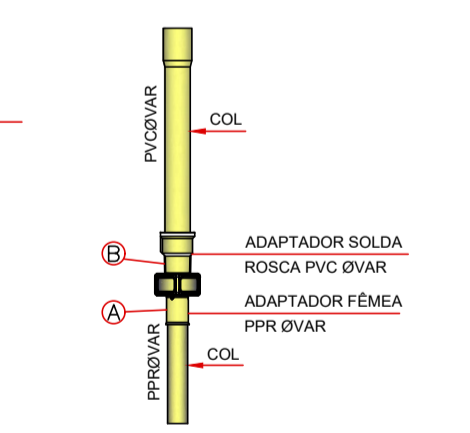

DETALHE DA TUBULAÇÃO DE PPR PARA PVC SEM ESCALA

DETALHE CAIXA PARA HIDRÔMETRO - PADRÃO SANEPAR SEM ESCALA

REVISÃO	DATA	ASSUNTO	REVISÃO	DATA	ASSUNTO
001	24/06/2022	EMISSÃO INICIAL			

CHENSO ARQUITETURA - ME
 Rua Marçílio Dias, 273 - Jd. Nova Londres - Londrina - PR - CEP: 86015-620
 FONE 0XX43 - 99993-8580 / E-mail: arquitetura@arajozuan.com.br
 Medidas em centímetros. Contém medidas no local. Antes de qualquer alteração consultar o responsável pelo projeto.
 O valor da cota prevalece ao da escala. * TODO O CONTEÚDO DESTA PLANHA É PROPRIEDADE INTELECTUAL DA EMPRESA - DIREITOS AUTORAIS RESERVADOS *

Projeto	PROJETO HIDROSSANITÁRIO
Obra	REFORMA E AMPLIAÇÃO DA CÂMARA MUNICIPAL DE TAMARANA
Proprietário	CÂMARA MUNICIPAL DE TAMARANA
Local	

Assunto	HIDRÁULICO	PRANCHA	04/06
Código Cliente	081	Desenho	Sabrina
Arquivo Cad	081-HID-04-HIDRÁULICO-R02.DWG	Escala Desenho	1/50