



Planta Baixa - Central de Resíduos  
Esc.: 1/75

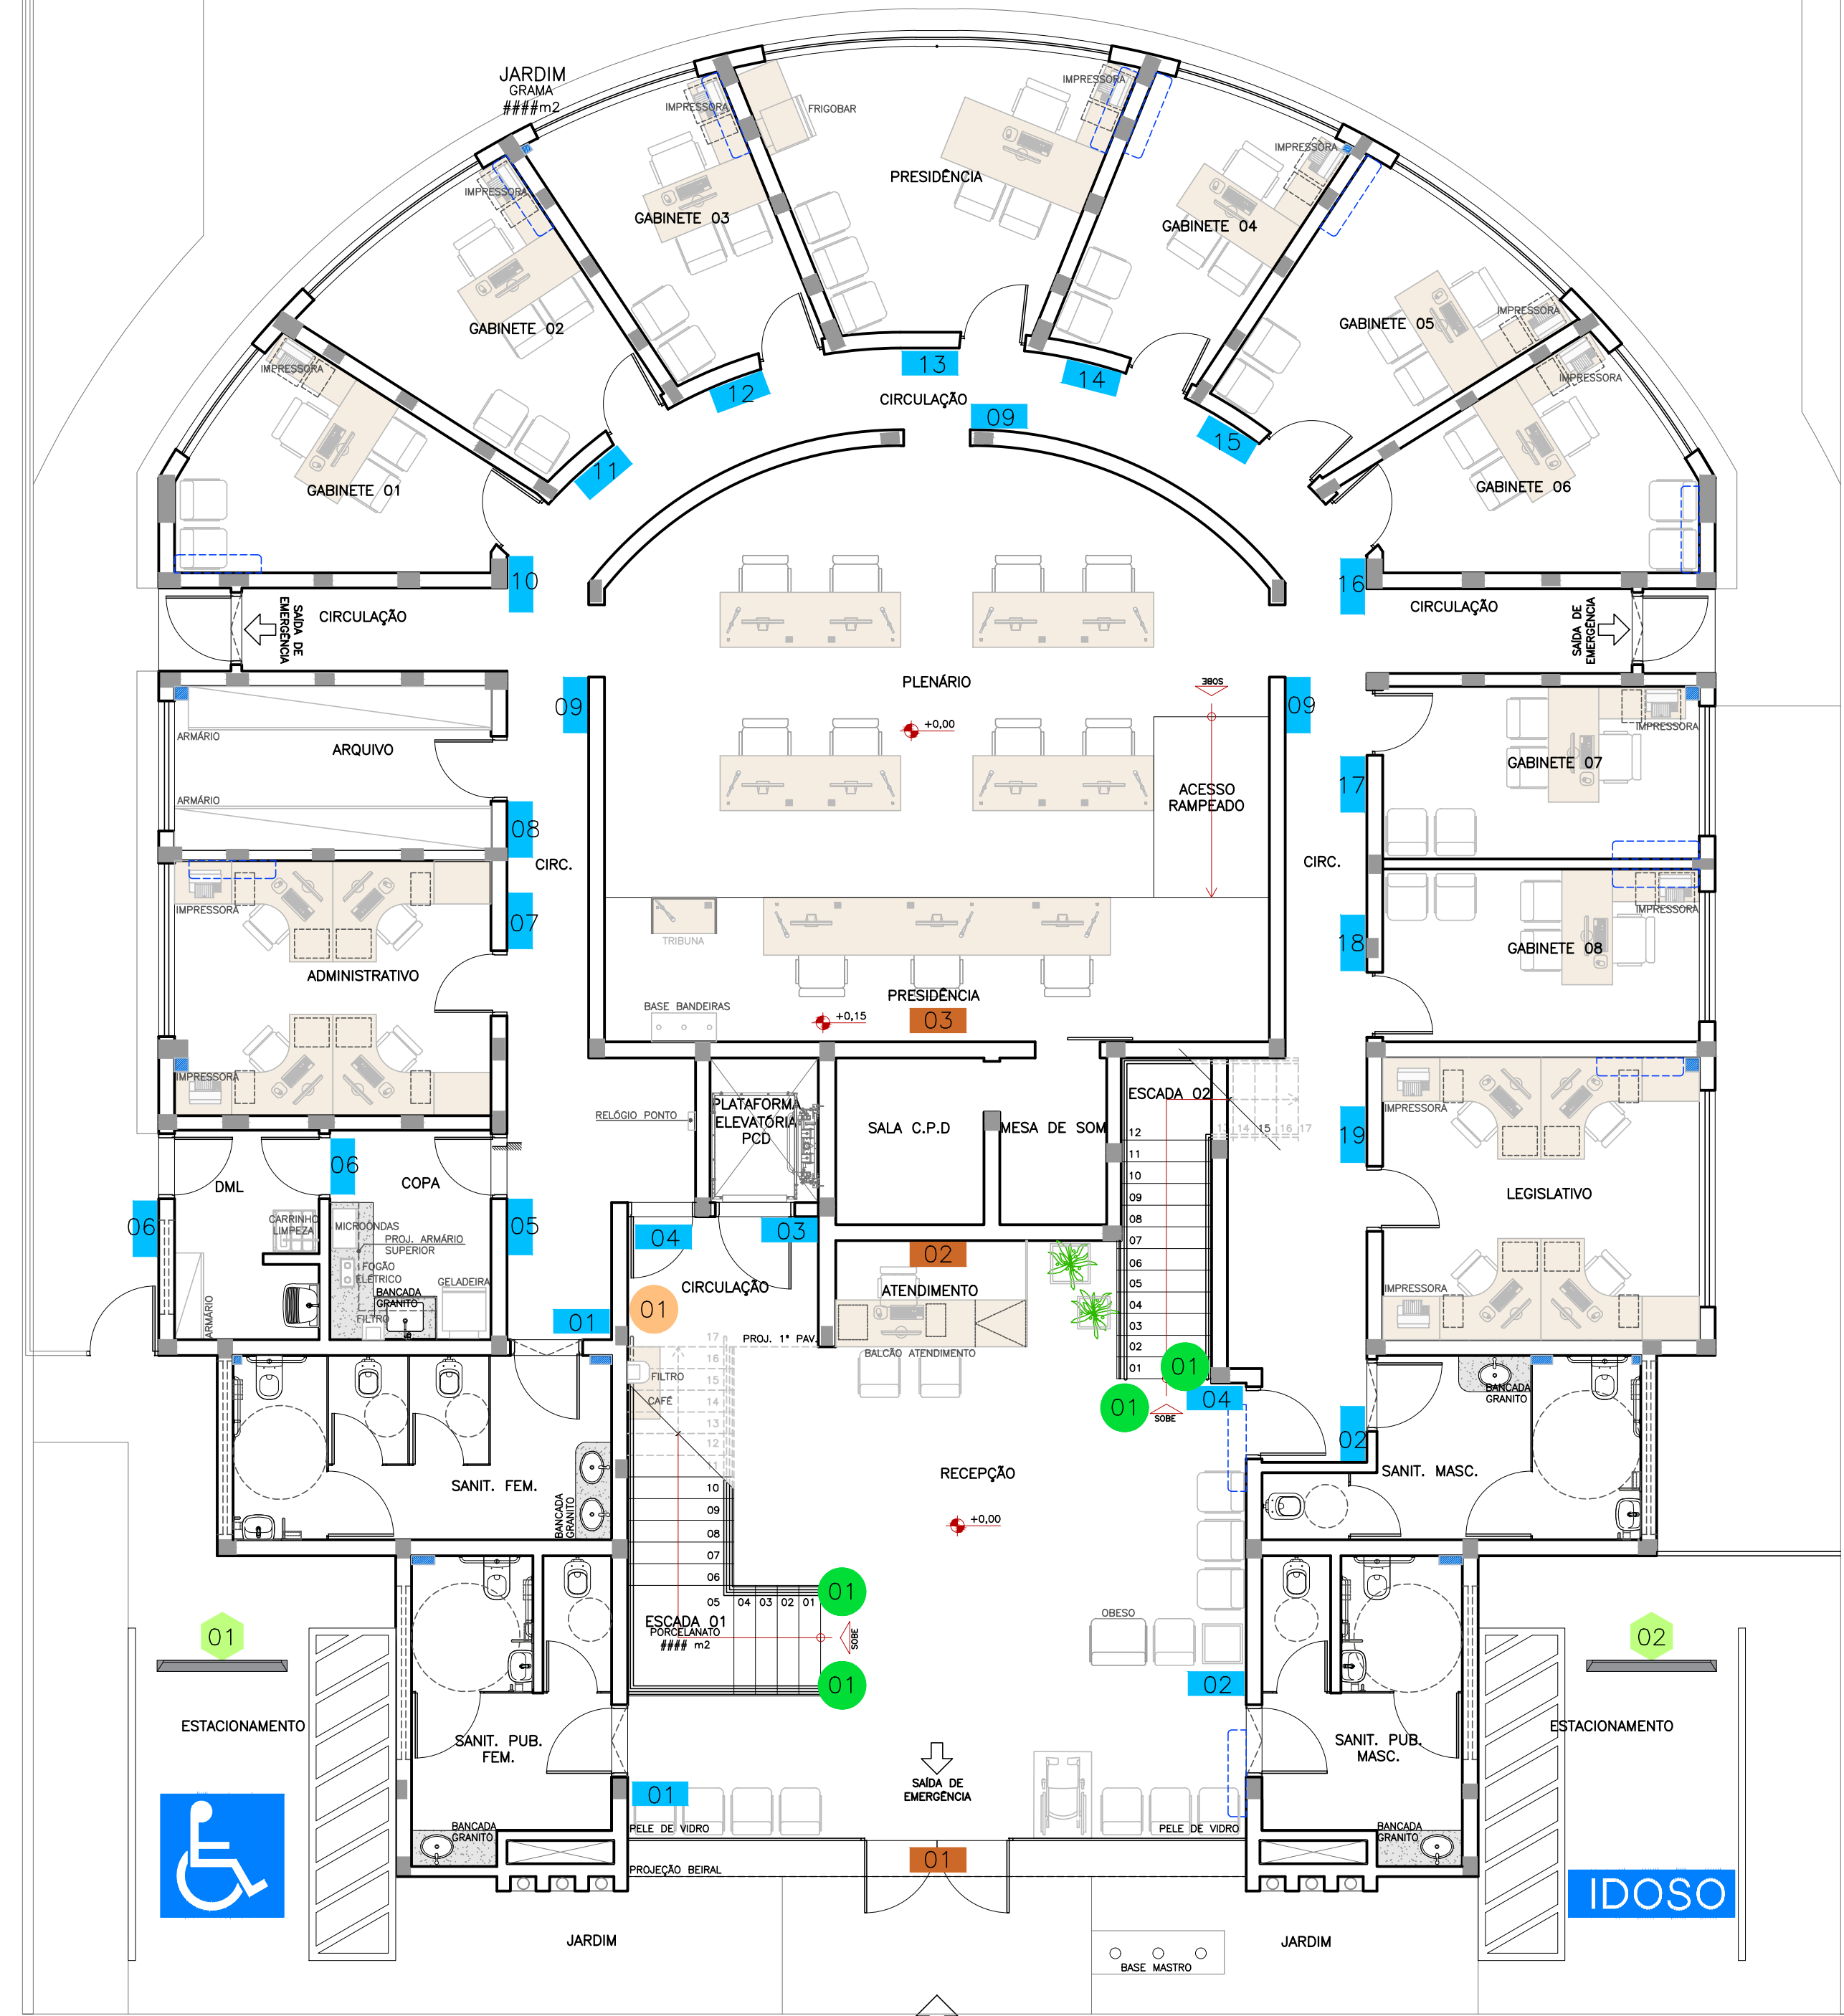

Planta Baixa - Pav. Térreo  
Esc.: 1/75

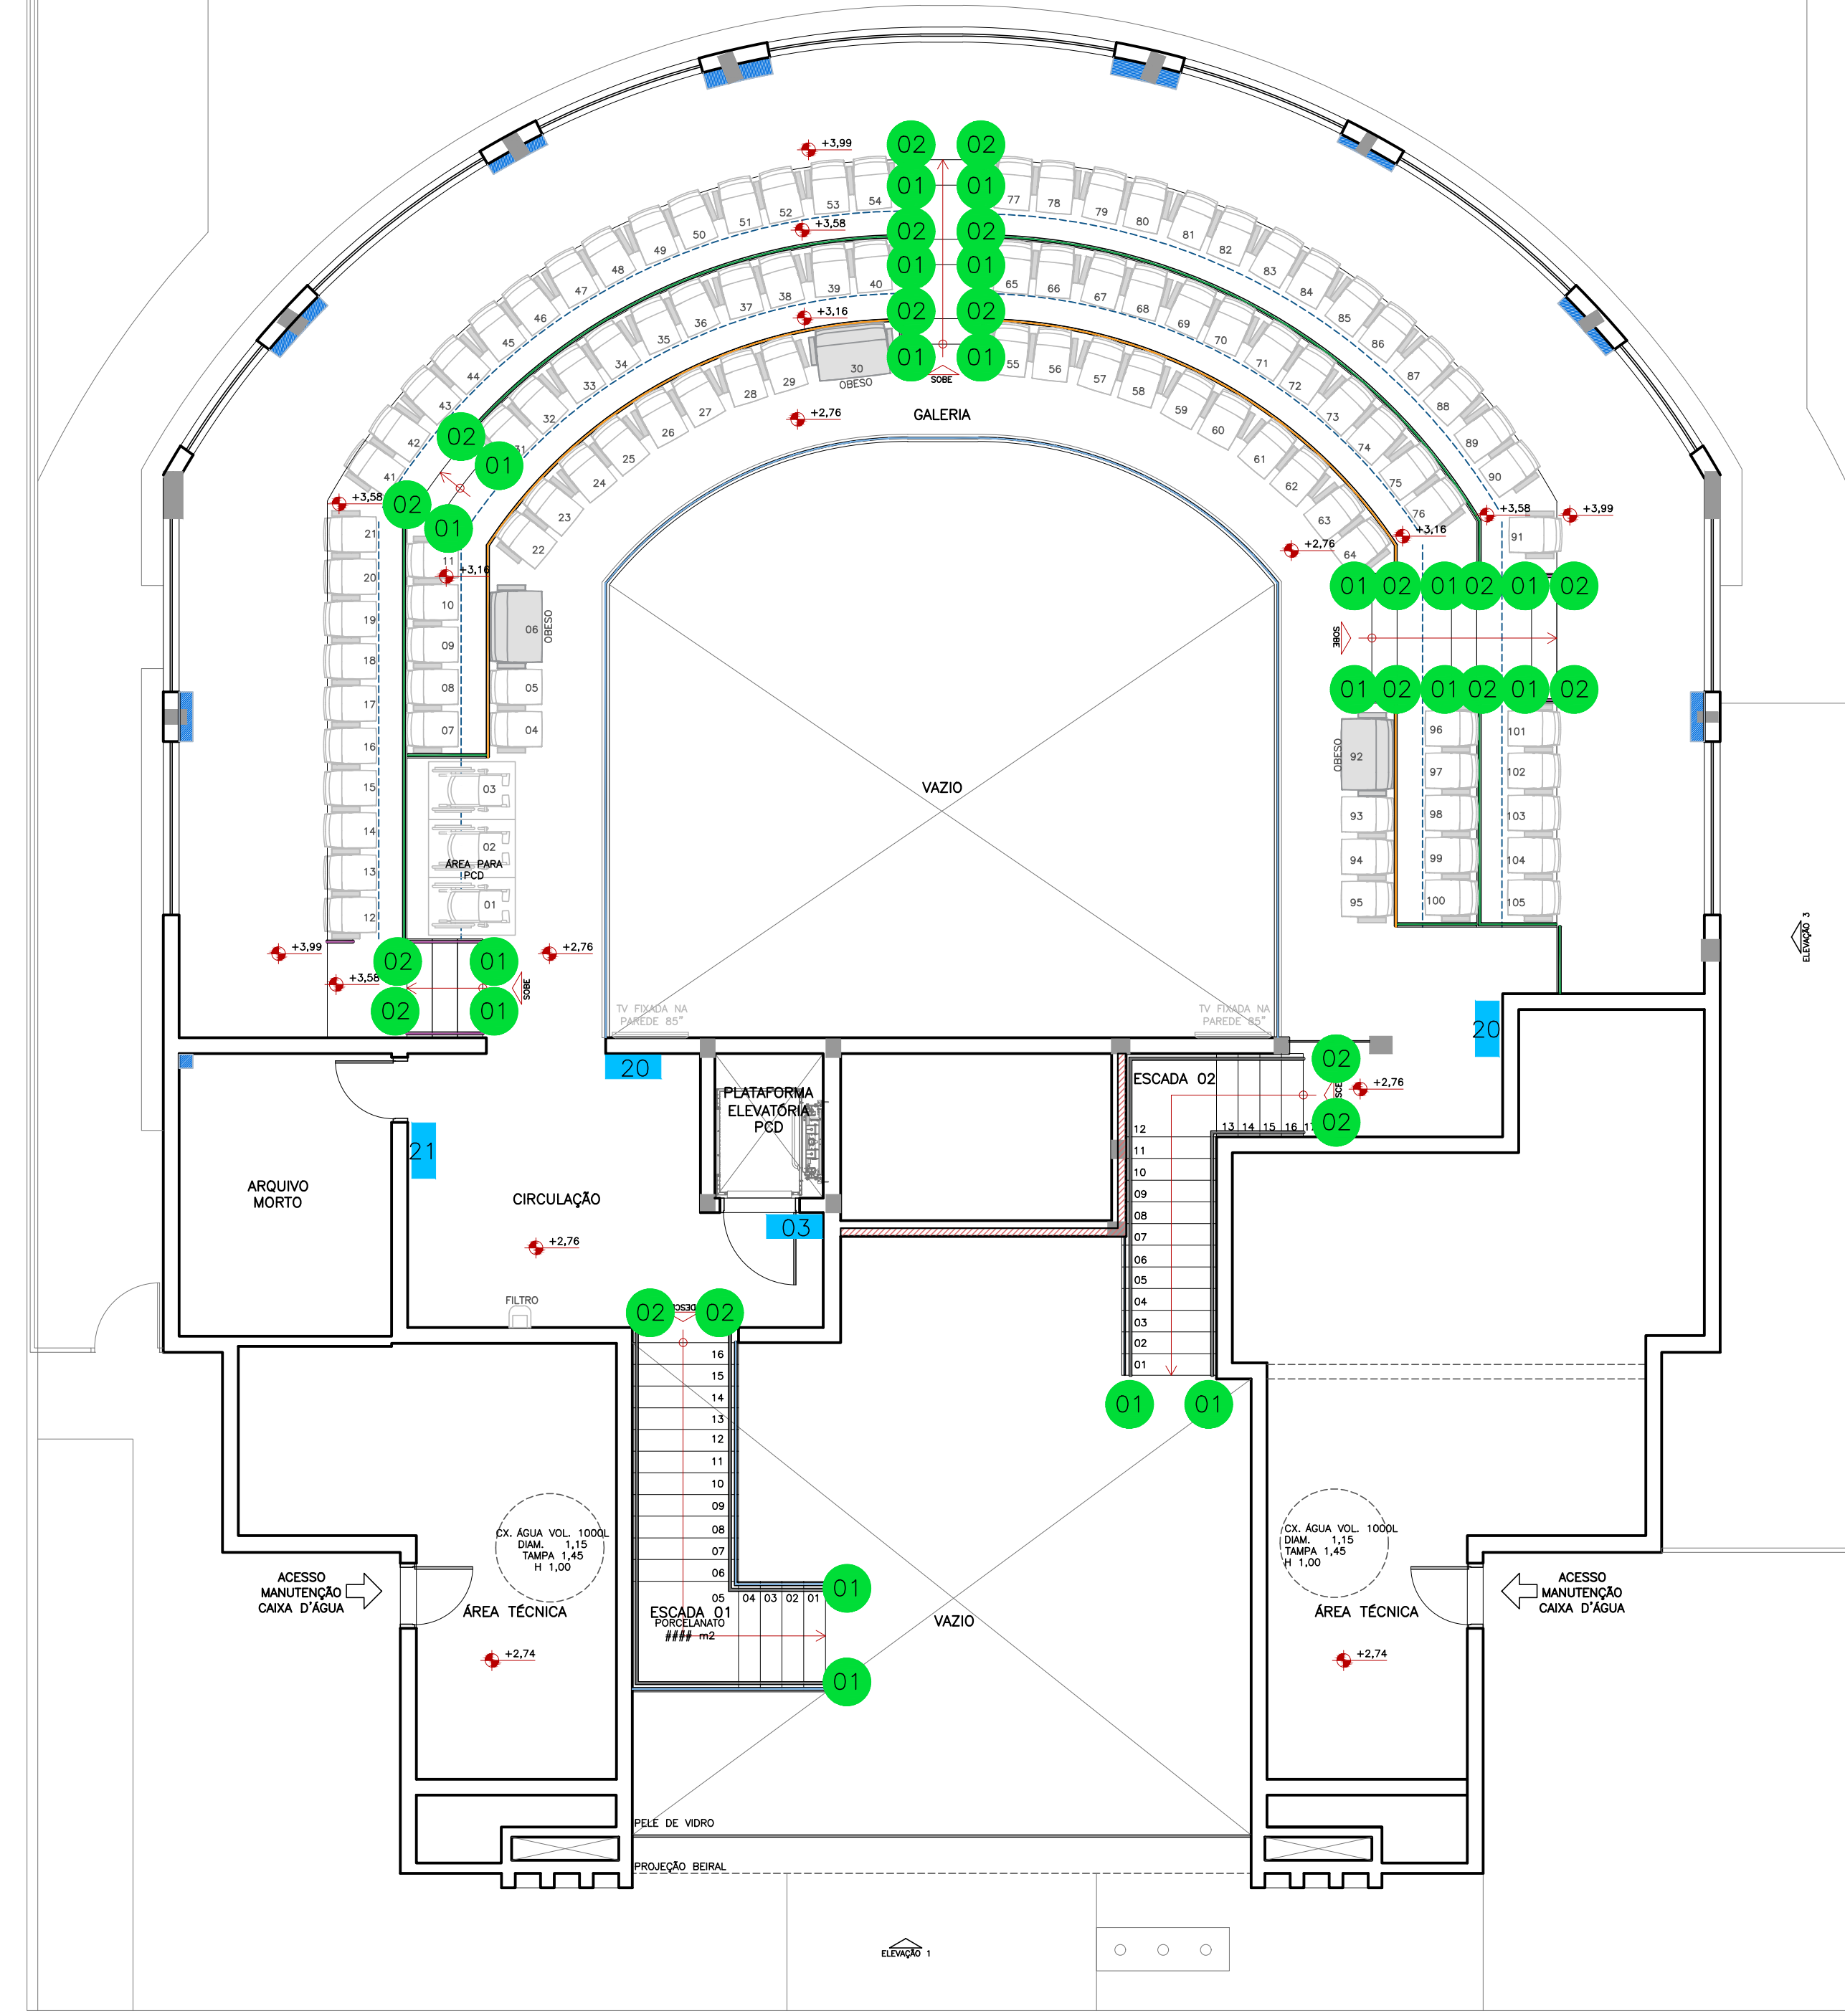

Planta Baixa - Pav. Superior  
Esc.: 1/75

TIPO DE PLACA	CODIGO	TEXTO	MATERIAL	FIXAÇÃO	QUANTIDADE	ESPESSURA	DIMENSÃO
Letreiro Inaugural	01	Indicação da obra realizada, responsável e data de inauguração	Aço Inox	Parafuso de Aço	01	2mm	50x70cm
Letreiro Fachada	01	Câmara Municipal de Tamarana	Aço Inox	Fita Dupla-Face	01	4cm	35x30cm
Letreiro Placard	02	Câmara Municipal de Tamarana	Aço Inox	Fita Dupla-Face	01	3cm	17x12cm
Letreiro Placard	03	Plenário Leônidas Torres Silveira	Aço Inox	Fita Dupla-Face	01	3cm	23x12x12cm
Placa de Estacionamento	01	EXCLUSIVO DEFICIENTE FÍSICO	Aço Carbono/Película Reflexiva	Suporte Metálico	01	2mm	50x70cm
Placa de Estacionamento	02	EXCLUSIVO PARA DOSSO	Aço Carbono/Película Reflexiva	Suporte Metálico	01	2mm	50x70cm
Placa de Identificação de Ambiente	01	Sanitário Feminino PCD	Chapa PVC/Vinil Autoadesivo	Fita Dupla-Face	02	2mm	30x20cm
Placa de Identificação de Ambiente	02	Sanitário Masculino PCD	Chapa PVC/Vinil Autoadesivo	Fita Dupla-Face	02	2mm	30x20cm
Placa de Identificação de Ambiente	03	Elevador PCD	Chapa PVC/Vinil Autoadesivo	Fita Dupla-Face	02	2mm	30x20cm
Placa de Identificação de Ambiente	04	Resíduo Administrativo	Chapa PVC/Vinil Autoadesivo	Fita Dupla-Face	02	2mm	30x20cm
Placa de Identificação de Ambiente	05	Copa	Chapa PVC/Vinil Autoadesivo	Fita Dupla-Face	01	2mm	30x20cm
Placa de Identificação de Ambiente	06	DML	Chapa PVC/Vinil Autoadesivo	Fita Dupla-Face	01	2mm	30x20cm
Placa de Identificação de Ambiente	07	Administrativo	Chapa PVC/Vinil Autoadesivo	Fita Dupla-Face	01	2mm	30x20cm
Placa de Identificação de Ambiente	08	Arquivo	Chapa PVC/Vinil Autoadesivo	Fita Dupla-Face	01	2mm	30x20cm
Placa de Identificação de Ambiente	09	Plenário	Chapa PVC/Vinil Autoadesivo	Fita Dupla-Face	03	2mm	30x20cm
Placa de Identificação de Ambiente	10	Gabinete 01	Chapa PVC/Vinil Autoadesivo	Fita Dupla-Face	01	2mm	30x20cm
Placa de Identificação de Ambiente	11	Gabinete 02	Chapa PVC/Vinil Autoadesivo	Fita Dupla-Face	01	2mm	30x20cm
Placa de Identificação de Ambiente	12	Gabinete 03	Chapa PVC/Vinil Autoadesivo	Fita Dupla-Face	01	2mm	30x20cm
Placa de Identificação de Ambiente	13	Presidência	Chapa PVC/Vinil Autoadesivo	Fita Dupla-Face	01	2mm	30x20cm
Placa de Identificação de Ambiente	14	Gabinete 04	Chapa PVC/Vinil Autoadesivo	Fita Dupla-Face	01	2mm	30x20cm
Placa de Identificação de Ambiente	15	Gabinete 05	Chapa PVC/Vinil Autoadesivo	Fita Dupla-Face	01	2mm	30x20cm
Placa de Identificação de Ambiente	16	Gabinete 06	Chapa PVC/Vinil Autoadesivo	Fita Dupla-Face	01	2mm	30x20cm
Placa de Identificação de Ambiente	17	Gabinete 07	Chapa PVC/Vinil Autoadesivo	Fita Dupla-Face	01	2mm	30x20cm
Placa de Identificação de Ambiente	18	Gabinete 08	Chapa PVC/Vinil Autoadesivo	Fita Dupla-Face	01	2mm	30x20cm
Placa de Identificação de Ambiente	19	Legislativo	Chapa PVC/Vinil Autoadesivo	Fita Dupla-Face	01	2mm	30x20cm
Placa de Identificação de Ambiente	20	Arquivo Morto	Chapa PVC/Vinil Autoadesivo	Fita Dupla-Face	01	2mm	30x20cm
Placa de Identificação de Ambiente	21	Resíduo Comum	Chapa PVC/Vinil Autoadesivo	Fita Dupla-Face	01	2mm	30x20cm
Placa de Identificação de Ambiente	22	Resíduo Recicável	Chapa PVC/Vinil Autoadesivo	Fita Dupla-Face	01	2mm	30x20cm
Placa de Identificação de Ambiente	23	Resíduo Resicável	Chapa PVC/Vinil Autoadesivo	Fita Dupla-Face	01	2mm	30x20cm
Placa de Identificação de Ambiente	01	Sinalização tátil para corrimão	Chapa Inox	Fita Dupla-Face	20	1mm	10x30cm
Placa de Identificação de Ambiente	02	Sinalização tátil para corrimão	Chapa Inox	Fita Dupla-Face	20	1mm	10x30cm

**Legenda**

- 00 PLACA IDENTIFICAÇÃO DE AMBIENTE - PIA
- 00 PLACA DE ESTACIONAMENTO - PE
- 00 PLACA INAUGURAL - PI
- 00 SINALIZAÇÃO TÁTIL - ST
- 00 LETREIRO EXTERNO FACHADA/RECEPÇÃO/PLENÁRIO - LE

REVISÃO	DATA	ASSUNTO	REVISÃO	DATA	ASSUNTO
R00	24/05/2022	EMISSÃO INICIAL			

CHENSO ARQUITETURA - ME  
Rua Marcellio Dias, 273 - Jd. Nova Londres - Londrina - PR - CEP: 86015-620  
FONE (DXX3) - 09055-8550 / E-mail: arquitetura@araujaozuan.com.br

Medidas em centímetros. Antes de qualquer alteração consultar o responsável pelo projeto.  
O valor da cota prevalece ao da escala.

\* TODO O CONTEUDO DESTA PLANILHA É PROPRIEDADE INTELECTUAL DA EMPRESA - DIREITOS AUTORAIS RESERVADOS \*

Projeto	PROJETO EXECUTIVO DE ARQUITETURA
Obra	REFORMA E AMPLIAÇÃO DA CÂMARA MUNICIPAL DE TAMARANA
Proprietário	CÂMARA MUNICIPAL DE TAMARANA
Local	

Autor do Projeto: Paulo Zuan B. Chenso  
Arquiteto - CAU A111278-7

Assunto	PROJETO DE COMUNICAÇÃO VISUAL	PRANCHA	01/01
Código Cliente	081	Desenho	AZ
Arquivo Cad.	081 ARQ_PE_CMV_R01.DWG	Escala Desenho	1/75