



Planta Térreo  
Esc.: 1/75

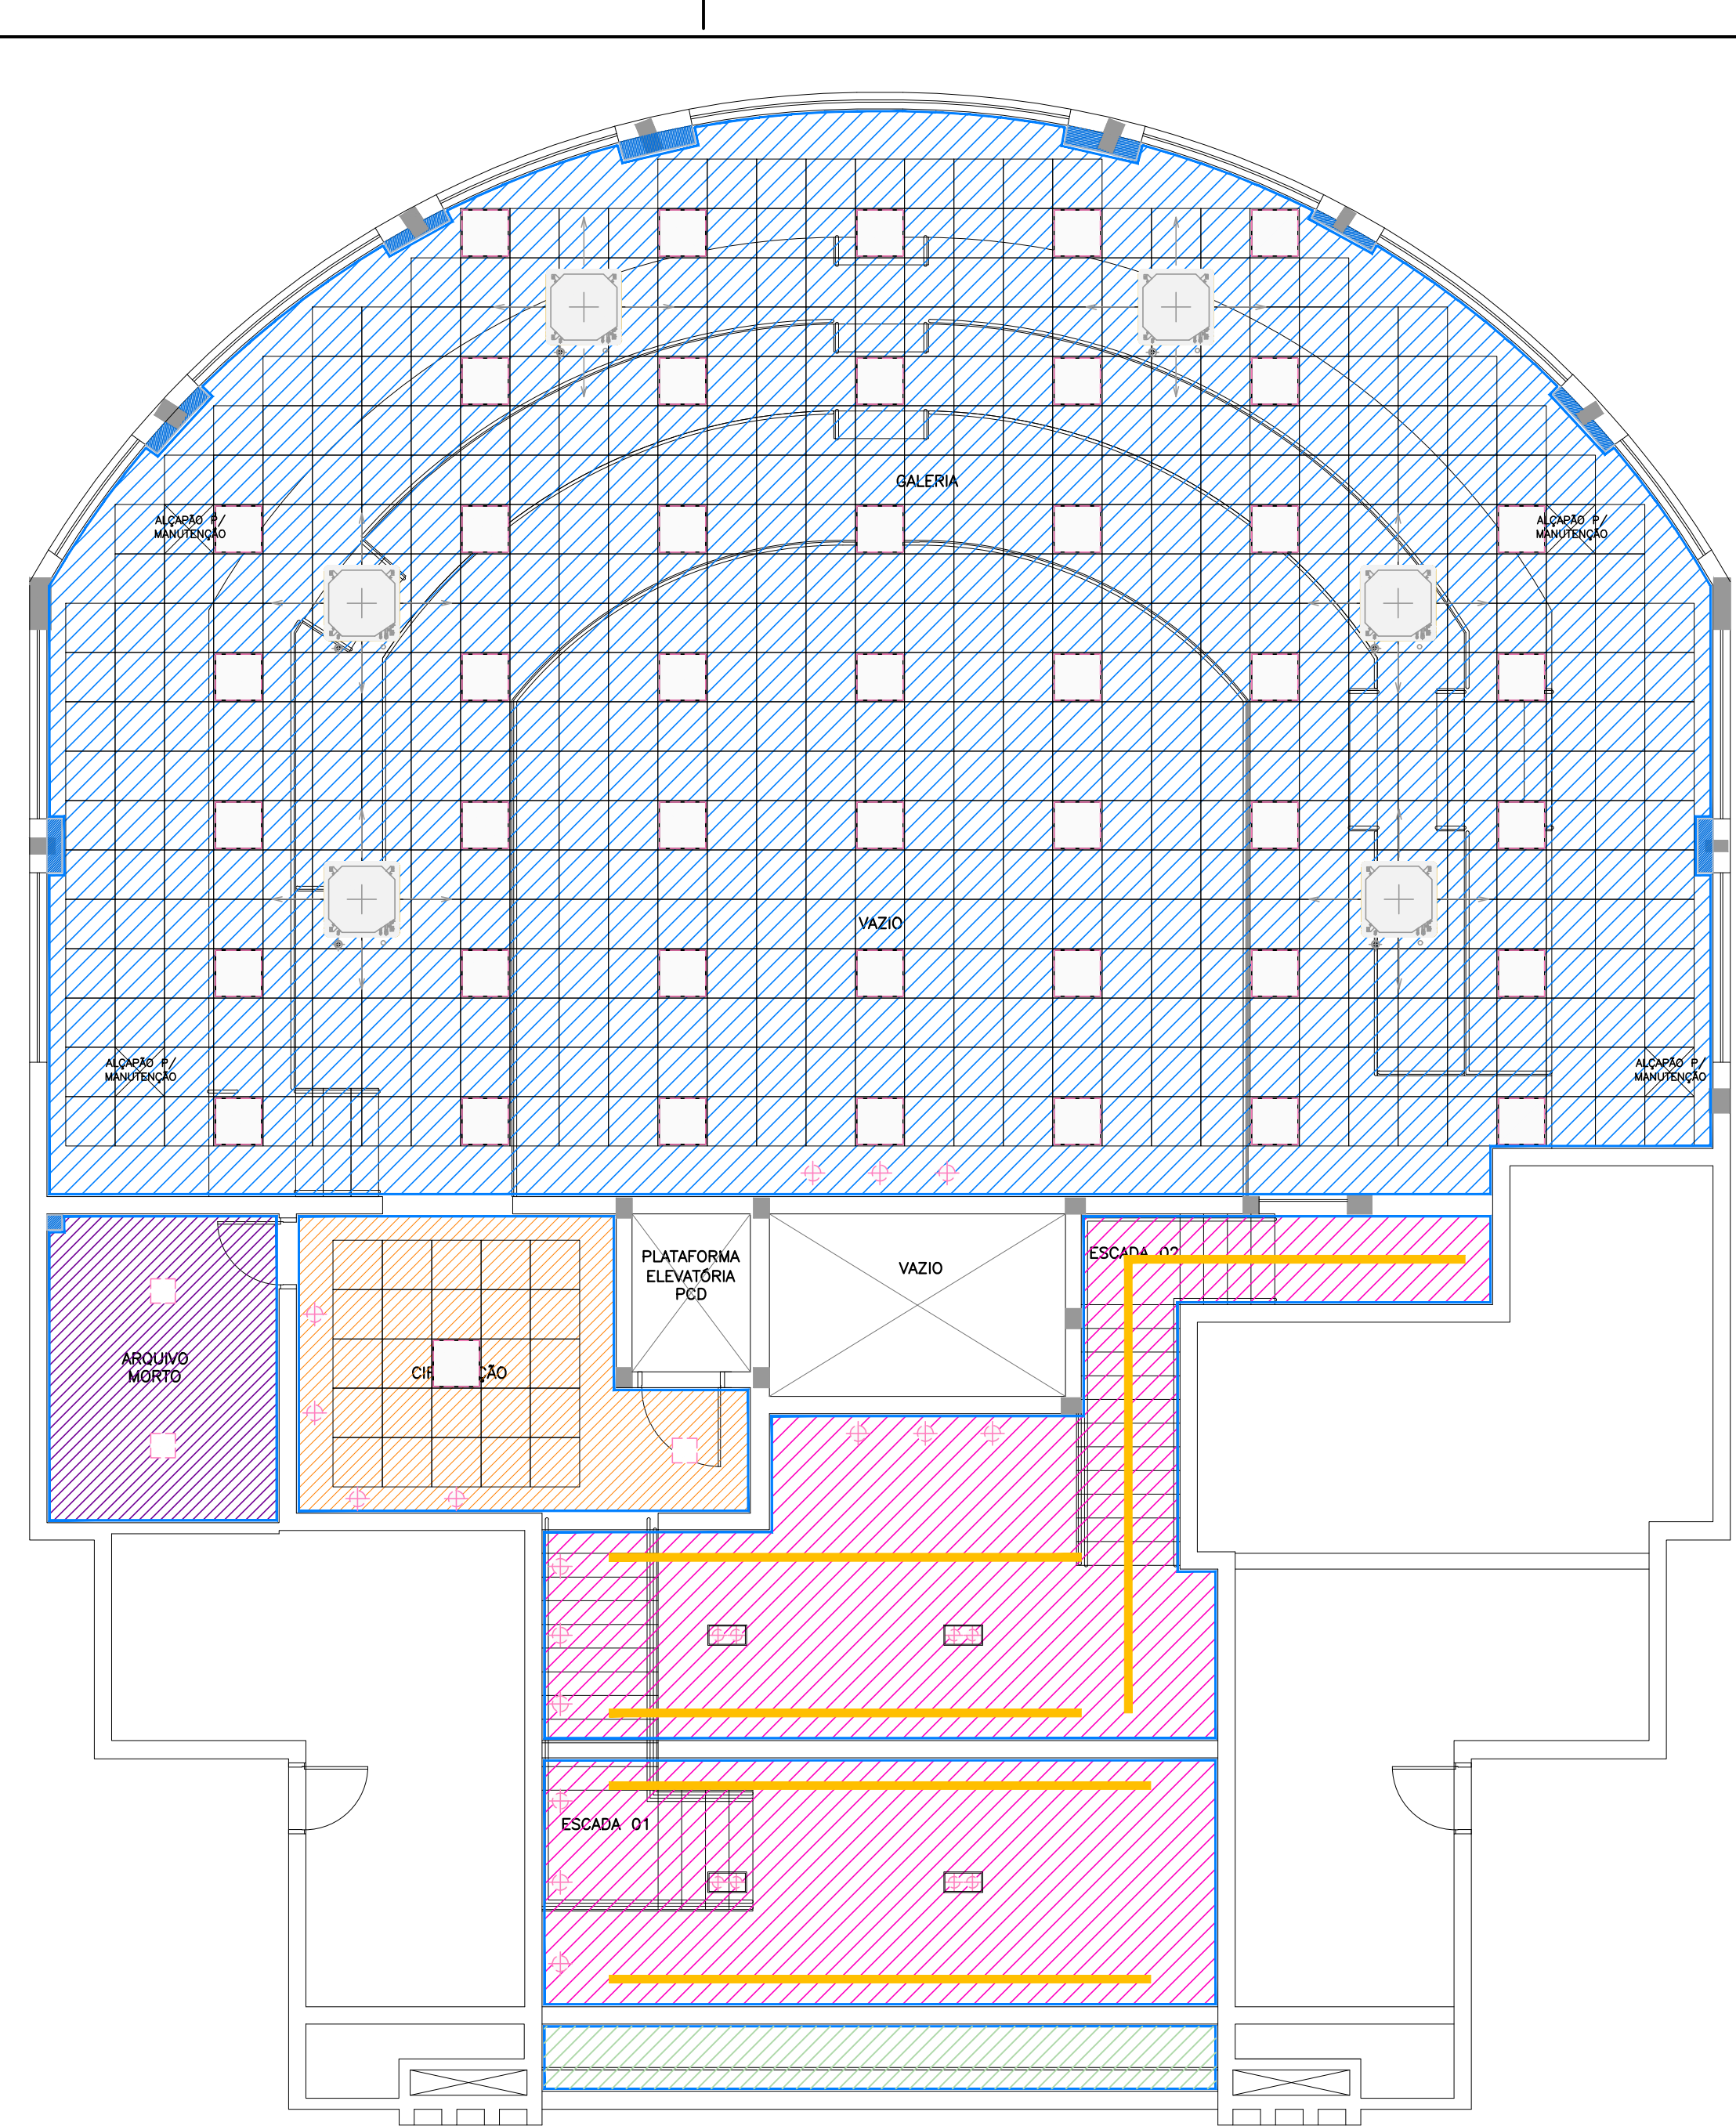

Planta Pav. Superior  
Esc.: 1/75

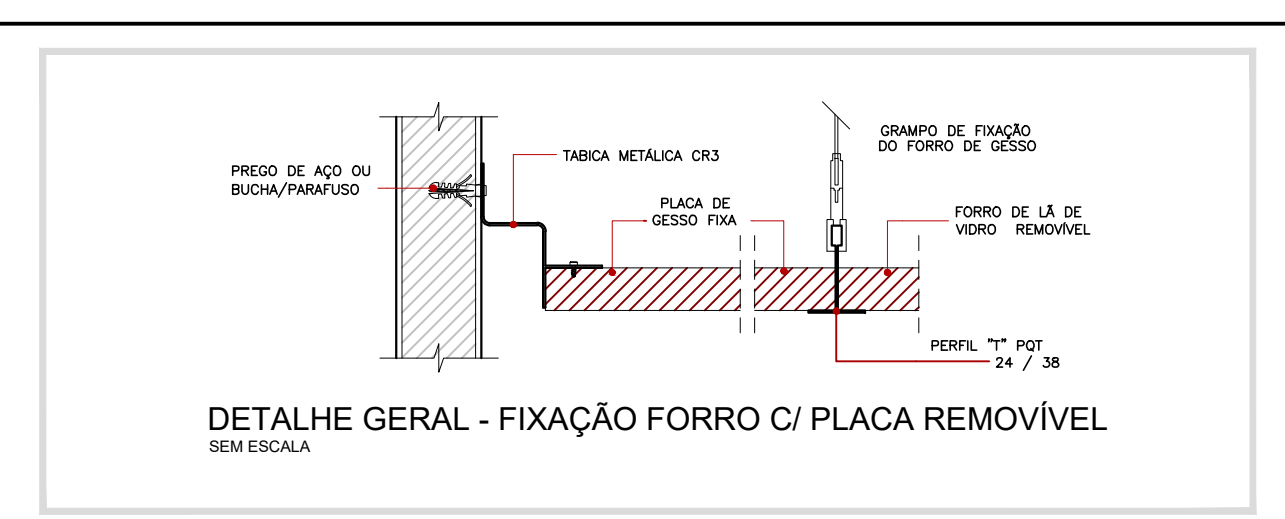

**Legenda para planta de Acabamentos**

**Acabamento de Teto**

- Forro em placa de gesso comum, com massa corrida e tinta pva, fosco, cor branco - H=2,45m
- Forro de lâ de vidro com revestimento de vinil micro perfurado, removível, quadrangulares (625x625mm), cor branco, borda da placa reta, perfil "T" e forro em placas de gesso comum, com massa corrida e tinta pva, fosco, cor branco - H=2,45m
- Forro de lâ de vidro com revestimento de vinil micro perfurado, removível, quadrangulares (625x625mm), cor branco, borda da placa reta, perfil "T" e forro em placas de gesso comum, com massa corrida e tinta pva, fosco, cor branco - H=2,30m
- Forro em placa de gesso comum, com massa corrida e tinta pva, fosco, cor branco - H=2,60m
- Forro de lâ de vidro com revestimento de vinil micro perfurado, removível, quadrangulares (625x625mm), cor branco, borda da placa reta, perfil "T" e forro em placas de gesso comum, com massa corrida e tinta pva, fosco, cor branco - H=2,30m
- Laje com pintura c/ com massa corrida e tinta pva, fosco, cor branco - H=2,40m
- Forro de lâ de vidro com revestimento de vinil micro perfurado, removível, quadrangulares (625x625mm), cor branco, borda da placa reta, perfil "T" e forro em placas de gesso comum, com massa corrida e tinta pva, fosco, cor branco - H=3,00m
- Forro em placa de gesso comum, com massa corrida e tinta pva, fosco, cor branco - H=5,29m
- Forro em placa de gesso RU resistente a umidade, com massa corrida e tinta pva, fosco, cor branco - H=5,29m
- Junta de dilatação

**Instalações**

- Unidade evaporadora - tipo cassette round flow (Ver projeto de climatização)
- Luminária quadrada de embutir em forros modulares, placa led 60x60, 50W, 4000k (Ver projeto elétrico)
- Luminária quadrada, placa led 30x30, 24W, 4000k (Ver projeto elétrico)
- Luminária PAR 20 (Ver projeto elétrico)
- Perfil LED Embutir, espessura 5cm, branco com fita de led 22W/M, 4000K (Ver projeto elétrico)
- Spot Duplo AR111, Embutir, cor branco (Ver projeto elétrico)

REVISÃO	DATA	ASSUNTO	REVISÃO	DATA	ASSUNTO
R00	-	EMISSÃO INICIAL			

CHENSO ARQUITETURA - ME  
Rua Marcellio Dias, 273 - Jd. Nova Londres - Londrina - PR - CEP: 86015-620  
FONE: (0XX31) 39903-8560 / E-mail: arquitetura@araujozuan.com.br

Medidas em centímetros. Conferir medidas no local.  
O valor da cota prevalece ao da escala. Antes de qualquer alteração consultar o responsável pelo projeto.  
\*TODOS OS CONTEÚDOS DESTES PROJETOS SÃO DE PROPRIEDADE INTELECTUAL DA EMPRESA - DIREITOS AUTORAIS RESERVADOS\*

Projeto: **PROJETO EXECUTIVO DE ARQUITETURA**  
Obra: **REFORMA E AMPLIAÇÃO DA CÂMARA MUNICIPAL DE TAMARANA**  
Proprietário: **CÂMARA MUNICIPAL DE TAMARANA**  
Local: **RUA UBALDINO DE SÁ BITENCOURT, S/N. - TAMARANA - PR**

**araujo zuan** CHENSO ARQUITETURA  
CNPJ: 31.204.611/0001-85

Assunto: **DETALHE TETO** PRANCHETA: **03/12**  
Código Cliente: **081** Desenhista: **AZ**  
Arquivo Cad.: **081 ARQ\_PE\_DET\_03\_TETO\_R00.DWG** Escala Desenho: **1/75**