


Planta Baixa - Mobiliário
 Planimetria: Tamo
 Esc.: 1:50

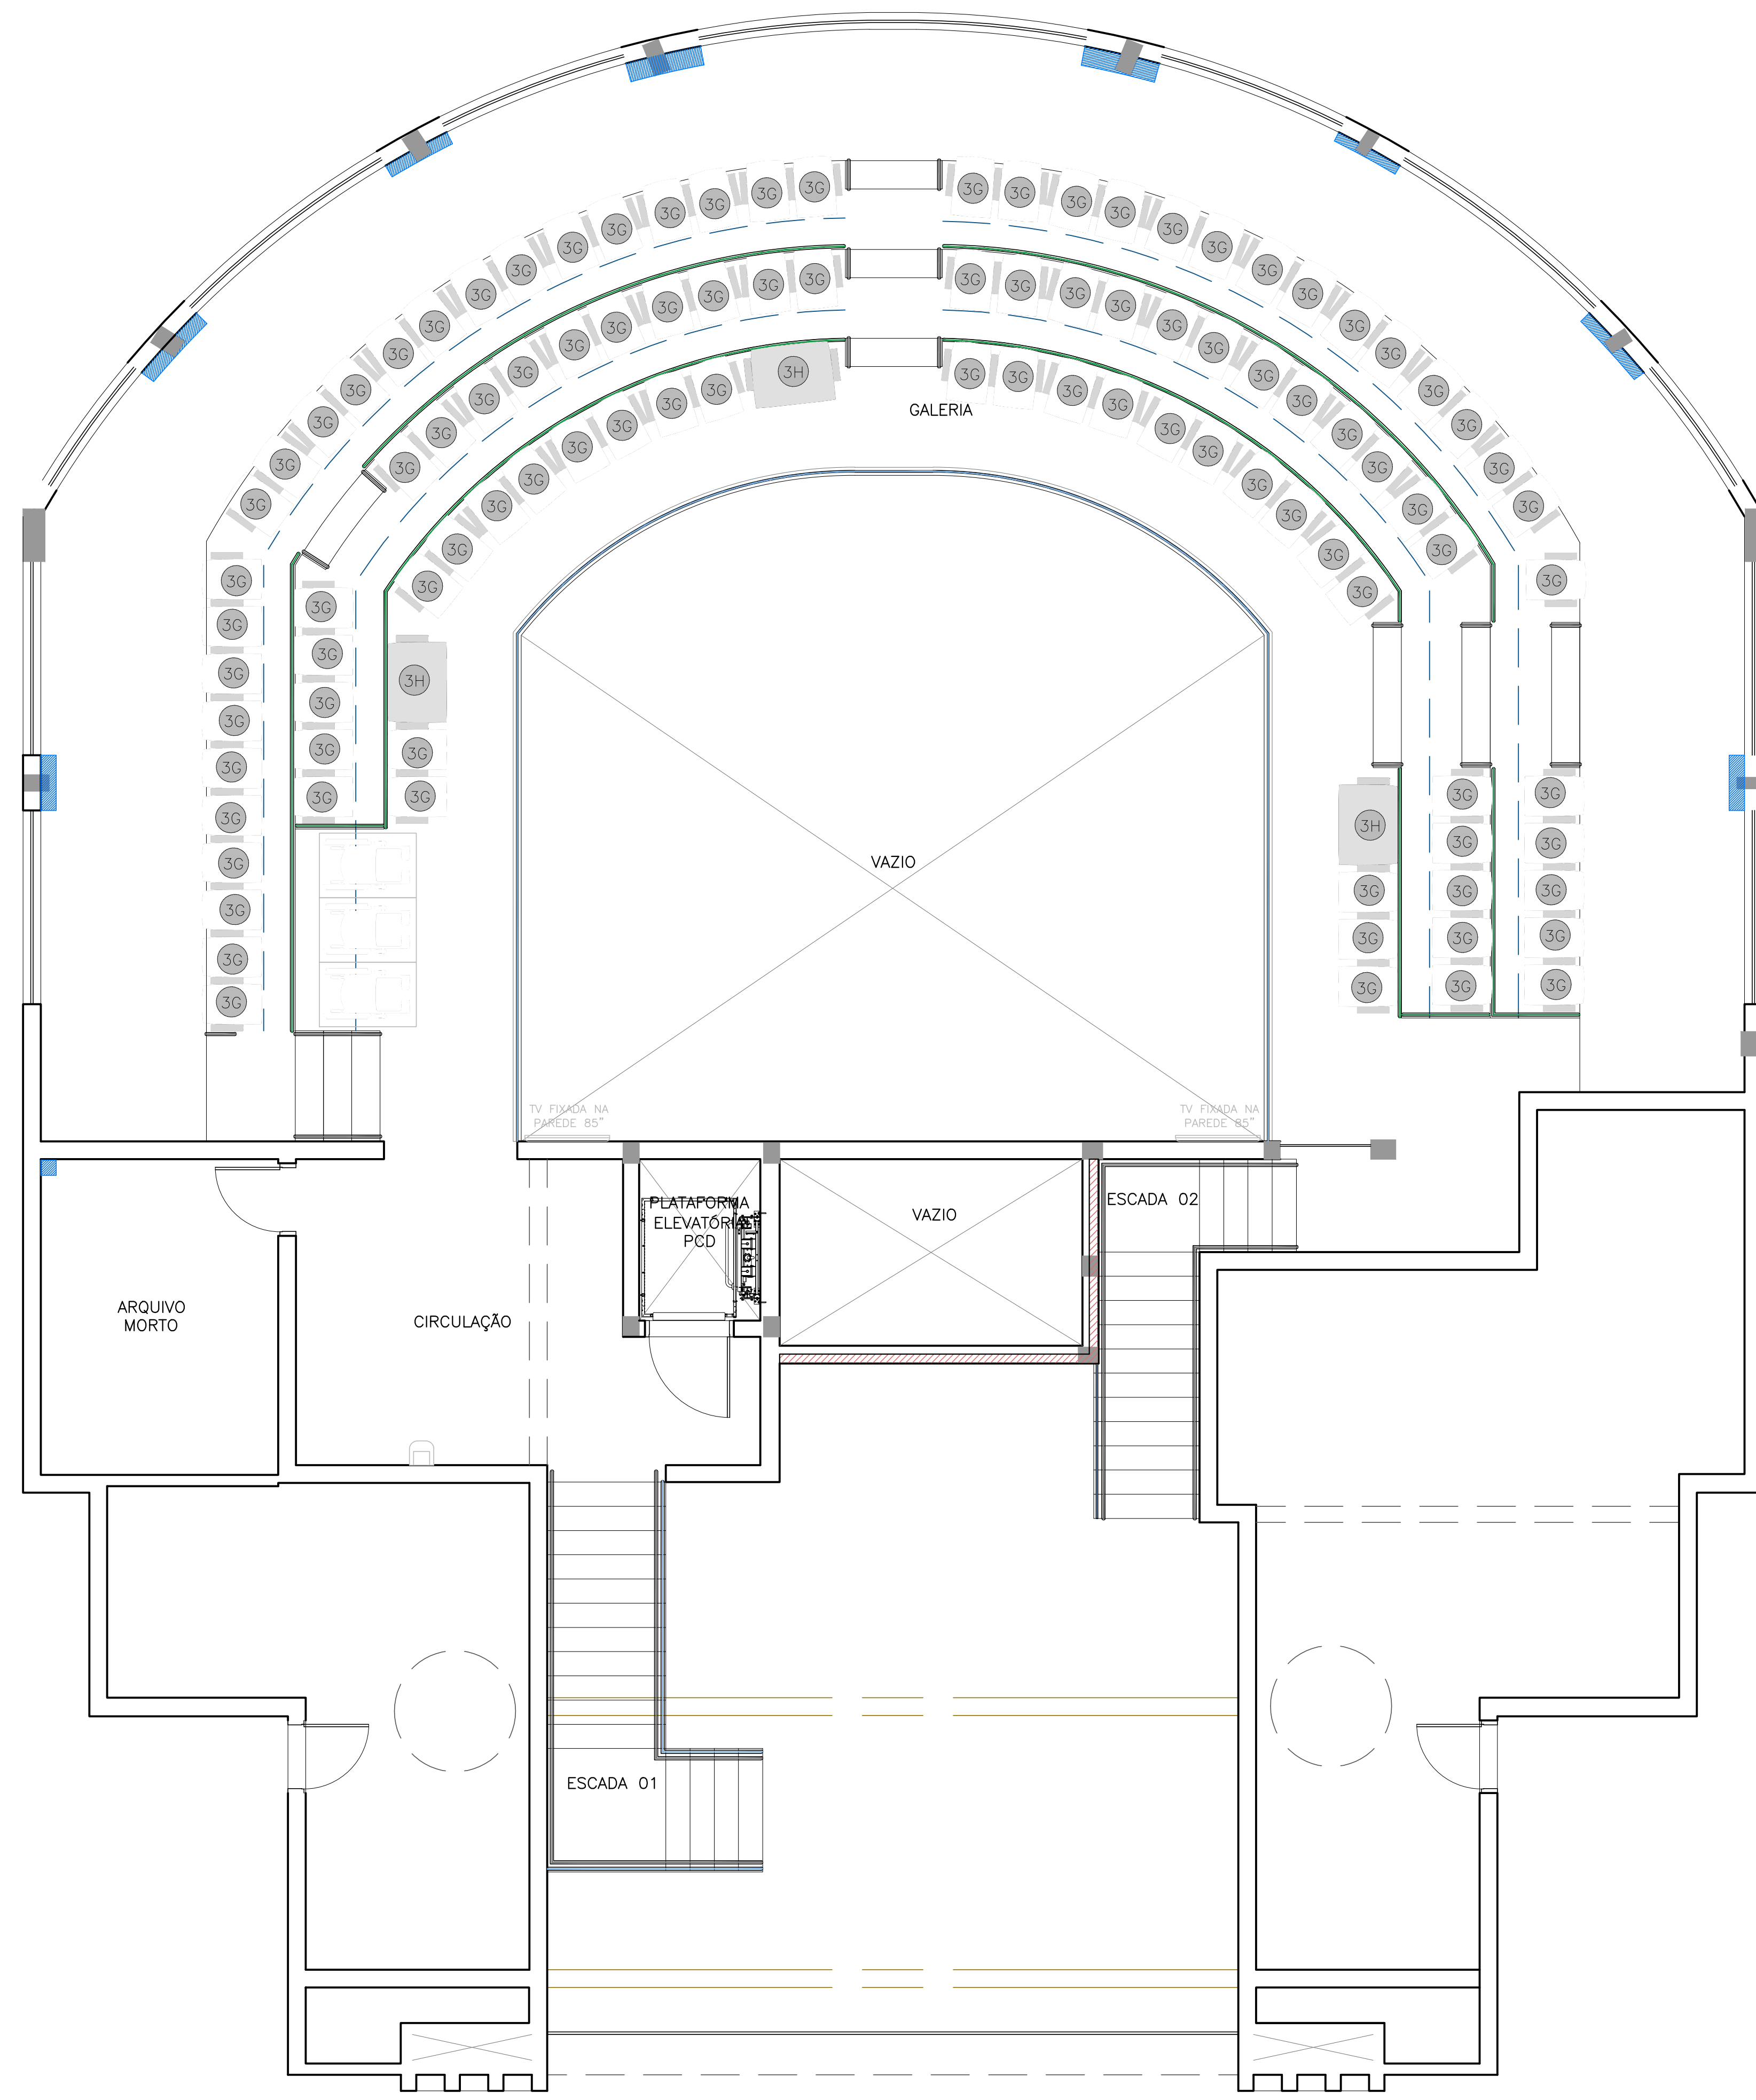

Planta Baixa - Mobiliário
 Planimetria: Tamo
 Esc.: 1:50

Legenda de Mobiliário					
Referência	Mobiliário	Dimensões	Referência	Mobiliário	Dimensões
01	Carrinho de limpeza	L= 36,5cm Ca= 77cm A= 180cm	02	Poltrona de Espera	L= 58cm P= 72cm A= 75cm
03	Armários para guarda de arquivos	L= 438cm P= 60cm A= 180cm	03	Poltrona de Espera	L= 78cm P= 72cm A= 75cm
04	Armários para guarda de materiais de limpeza	L= 120cm P= 40cm A= 192cm	04	Cadeira Presidente Head Syncro - com base giratória	L= 58cm P= 72cm A= 75cm
05	Cadeira Presidente - com base giratória	L= 68cm P= 68cm A= 110/119cm	05	Poltrona para Auditório - sem prancheta	L= 65cm P= 28cm A= 92,7cm
06	Cadeira Diretor - com base giratória	L= 68cm P= 68cm A= 86/90cm	06	Poltrona para Auditório obeso - sem prancheta	L= 105cm P= 28cm A= 92,7cm
07	Cadeira Diretor - com base fixa	L= 64cm P= 60cm A= 92,5cm			

OBS.: Documento anexo com listagem completa de mobiliário.

Legenda de marcenaria		
DET01	Detalhe de marcenaria e prancha correspondente	
DET02	Marcenaria com acabamento em revestimento melamínico cor Fendi	

REVISÃO	DATA	ASSUNTO	REVISÃO	DATA	ASSUNTO
R01	07/12/2021	1401/2022	R03	14/01/2022	
R02	29/12/2021	2001/2022	R04	29/01/2022	
	05/01/2022				

CHENSO ARQUITETURA - ME
 Rua Marçal Dias, 273 - Jd. Nova Londres - Londrina - PR - CEP: 86015-420
 FONE 0XX43 - 99993-8580 / E-mail: arquitetura@arazuozan.com.br
 Medidas em centímetros. Conferir medidas no local.
 O valor da obra prevalece ao da escala. Antes de qualquer alteração consultar o responsável pelo projeto.
 * TODO O CONTEÚDO DESTA PLANILHA É PROPRIEDADE INTELECTUAL DA EMPRESA - DIREITOS AUTORAIS RESERVADOS *

	Projeto	PROJETO EXECUTIVO DE ARQUITETURA	
	Proprietário	CÂMARA MUNICIPAL DE TAMARANA	
Autor do Projeto Paulo Zuan B. Chasinio Arquiteto - CAU/A111276-7	Assunto	REFORMA E AMPLIAÇÃO DA CÂMARA MUNICIPAL DE TAMARANA	
Cliente CHENSO ARQUITETURA CNPJ: 20.204.611/0001-85	Local	RUA UBALDINO DE SÁ BITENCOURT, S/N - CENTRO - TAMARANA - PR	
	Projeto	DETALHE MOBILIÁRIO	
	Arquiteto	081	Desenho: AZ
	Arquiteto	081 ARO_PE_DET_10_11 MOBILIARIO_R00.DWG	
	Arquiteto	Escala Desenho: 1/75	