


Detalhe HID-1  
Escala 1:25

Legenda das indicações	
FTA	Filtro de água com joelho de 90° - 25 mm - 1/2"
PIA	Plata de cozinha com joelho de 90° - 25 mm - 1/2"
RE	Registro esfera VS compacto soldável - 3/4"
TANQ	Tanque de limpeza com joelho de 90° - 25 mm - 3/4"

Legenda de condutos	
Água fria	

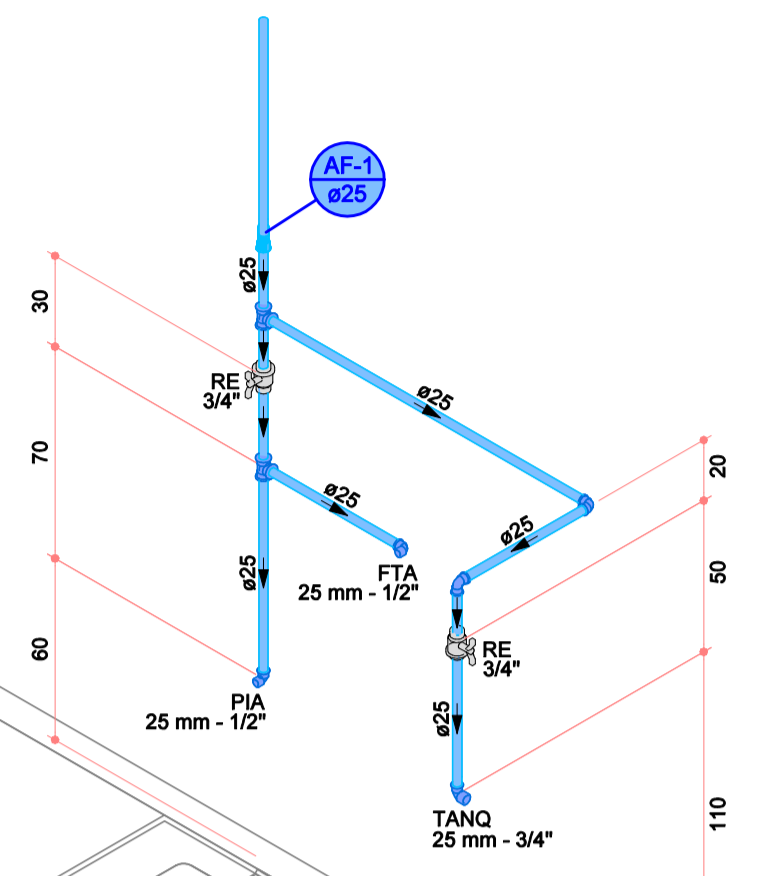


Detalhe HID-2  
Escala 1:25

Legenda das indicações	
LV	Lavatório com joelho de 90° - 25 mm - 1/2"
RE	Registro esfera VS compacto soldável - 3/4"
VS	Vaso sanitário com caixa acoplada - 3/4"

Legenda de condutos	
Água fria	

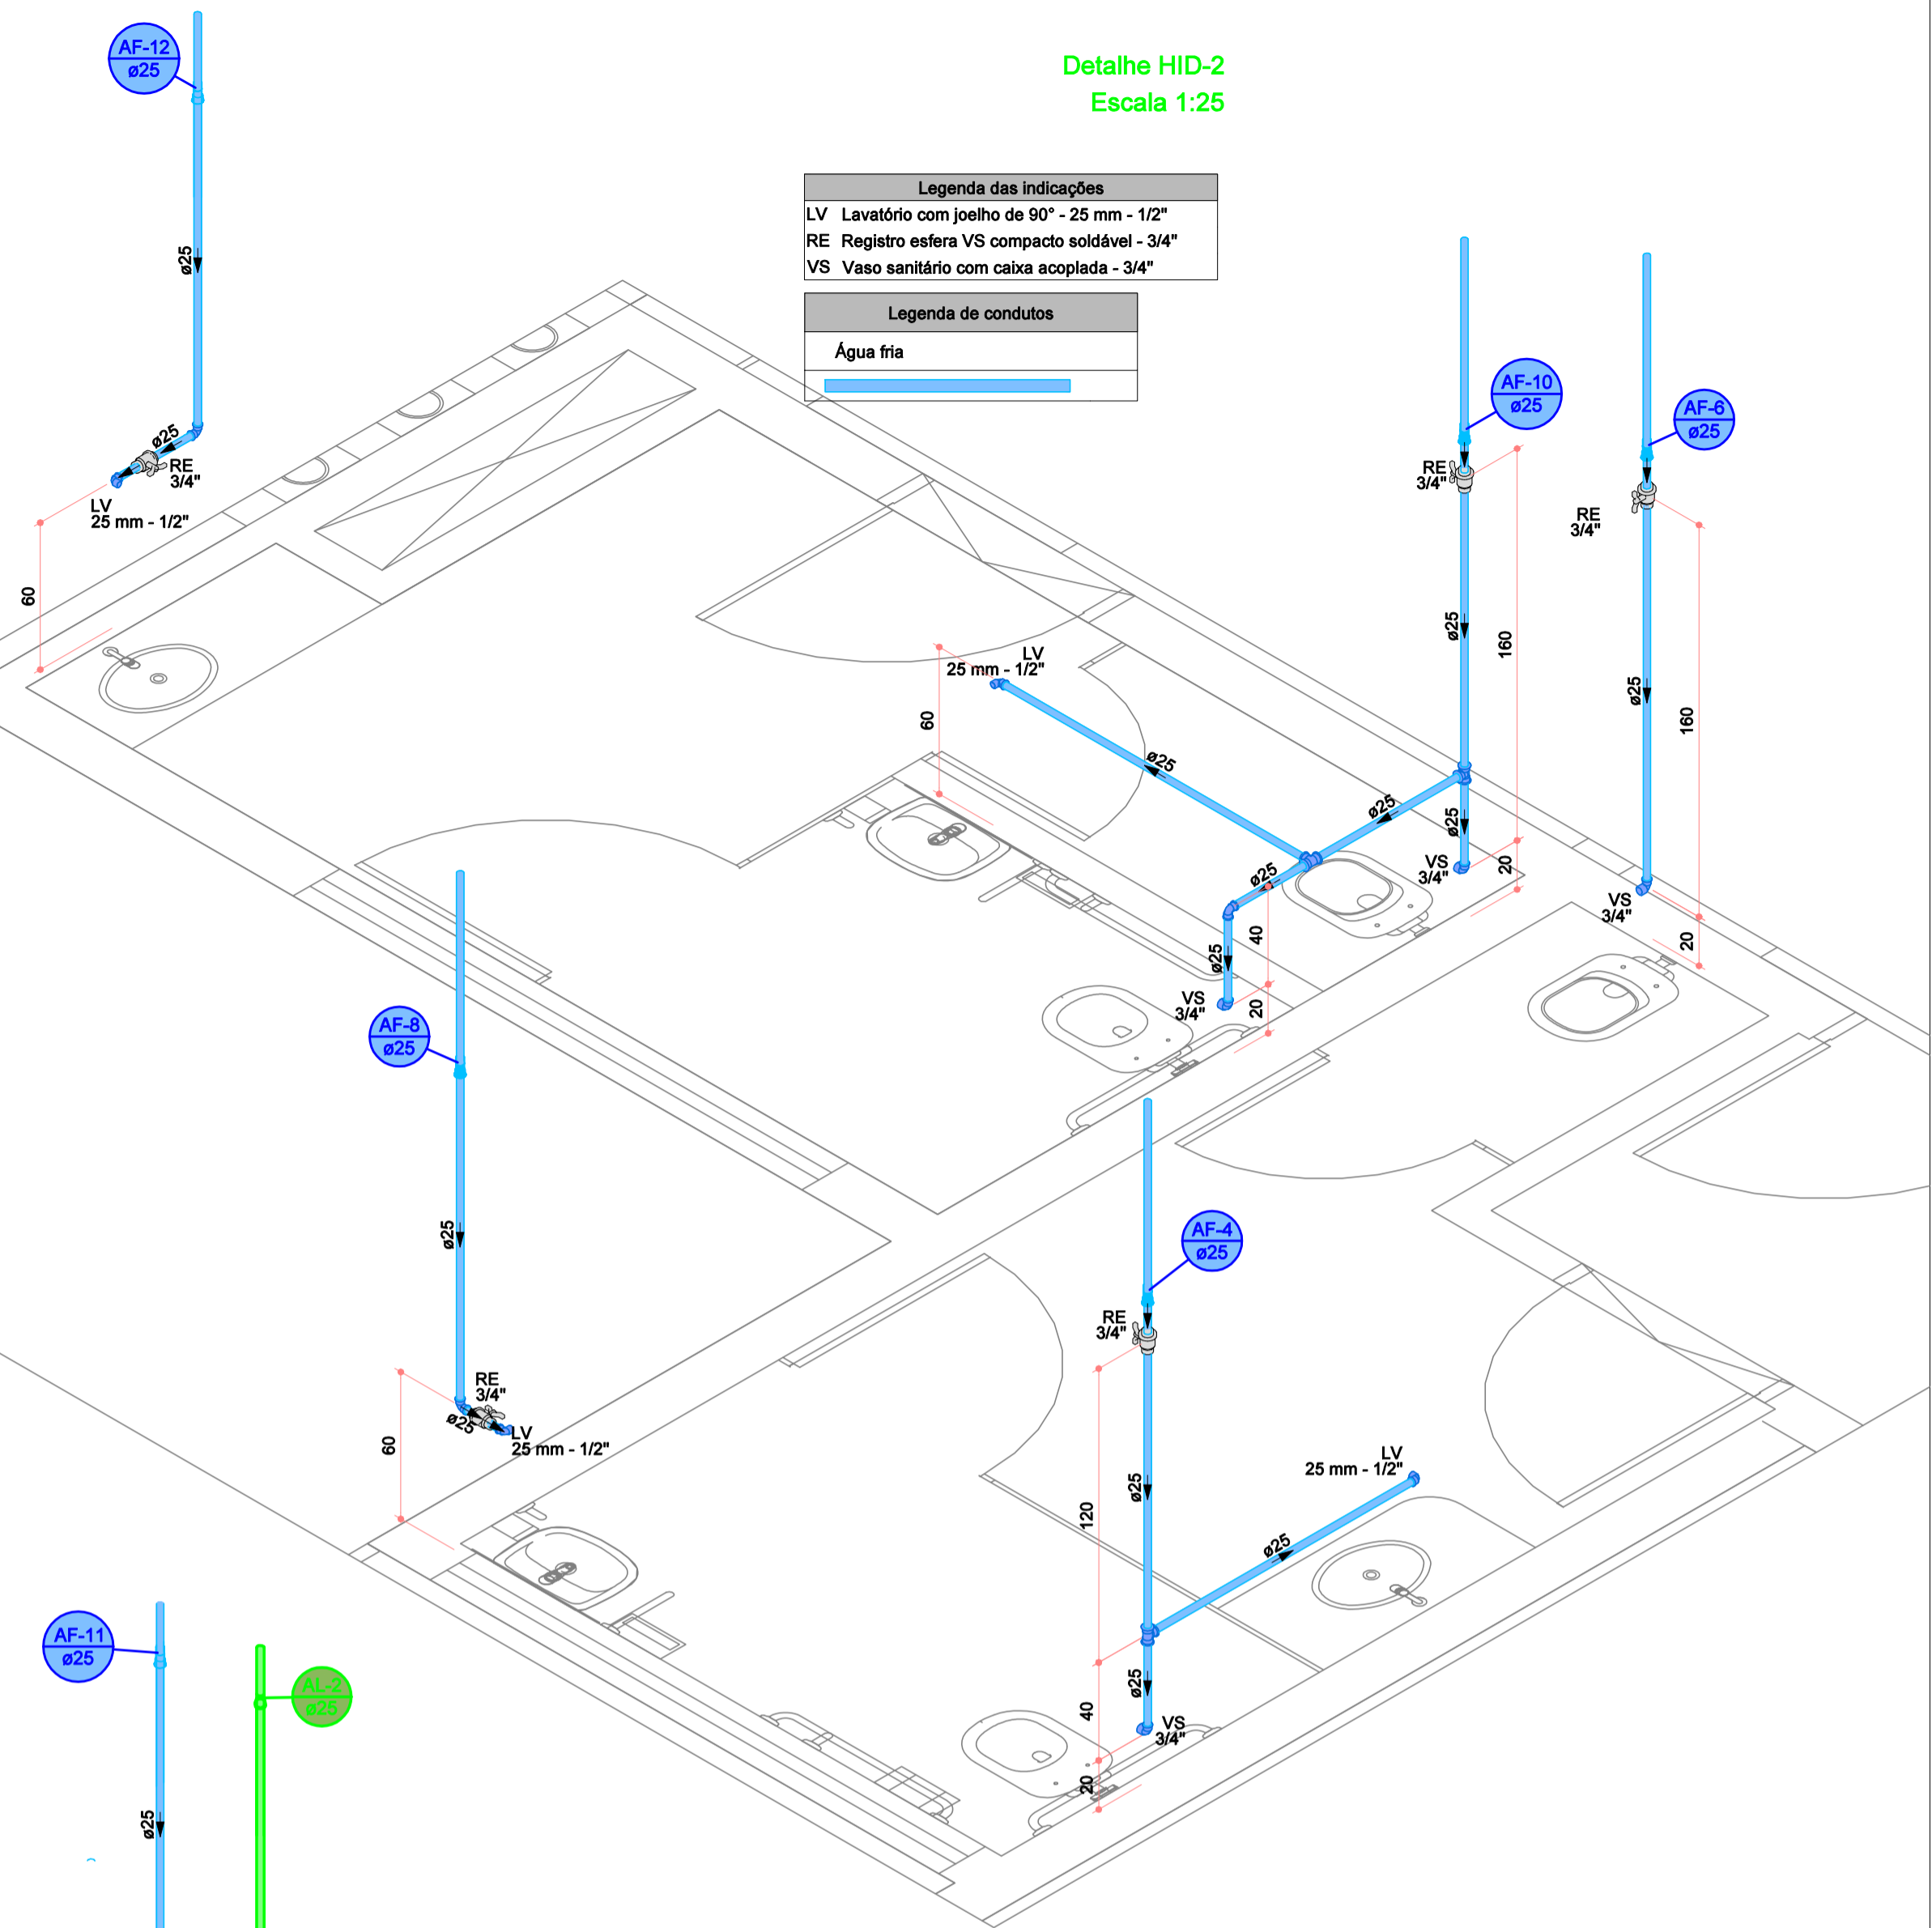


Detalhe HID-3  
Escala 1:25


Legenda das indicações	
FTA	Filtro de água com joelho de 90° - 25 mm - 1/2"
LV	Lavatório com joelho de 90° - 25 mm - 1/2"
RG	Registro de gaveta c/canopla cromada c/PVC soldável - 3/4"
RE	Registro esfera VS compacto soldável - 3/4"
VS	Vaso sanitário com caixa acoplada - 3/4"

Legenda de condutos	
Água fria	
Alimentação	

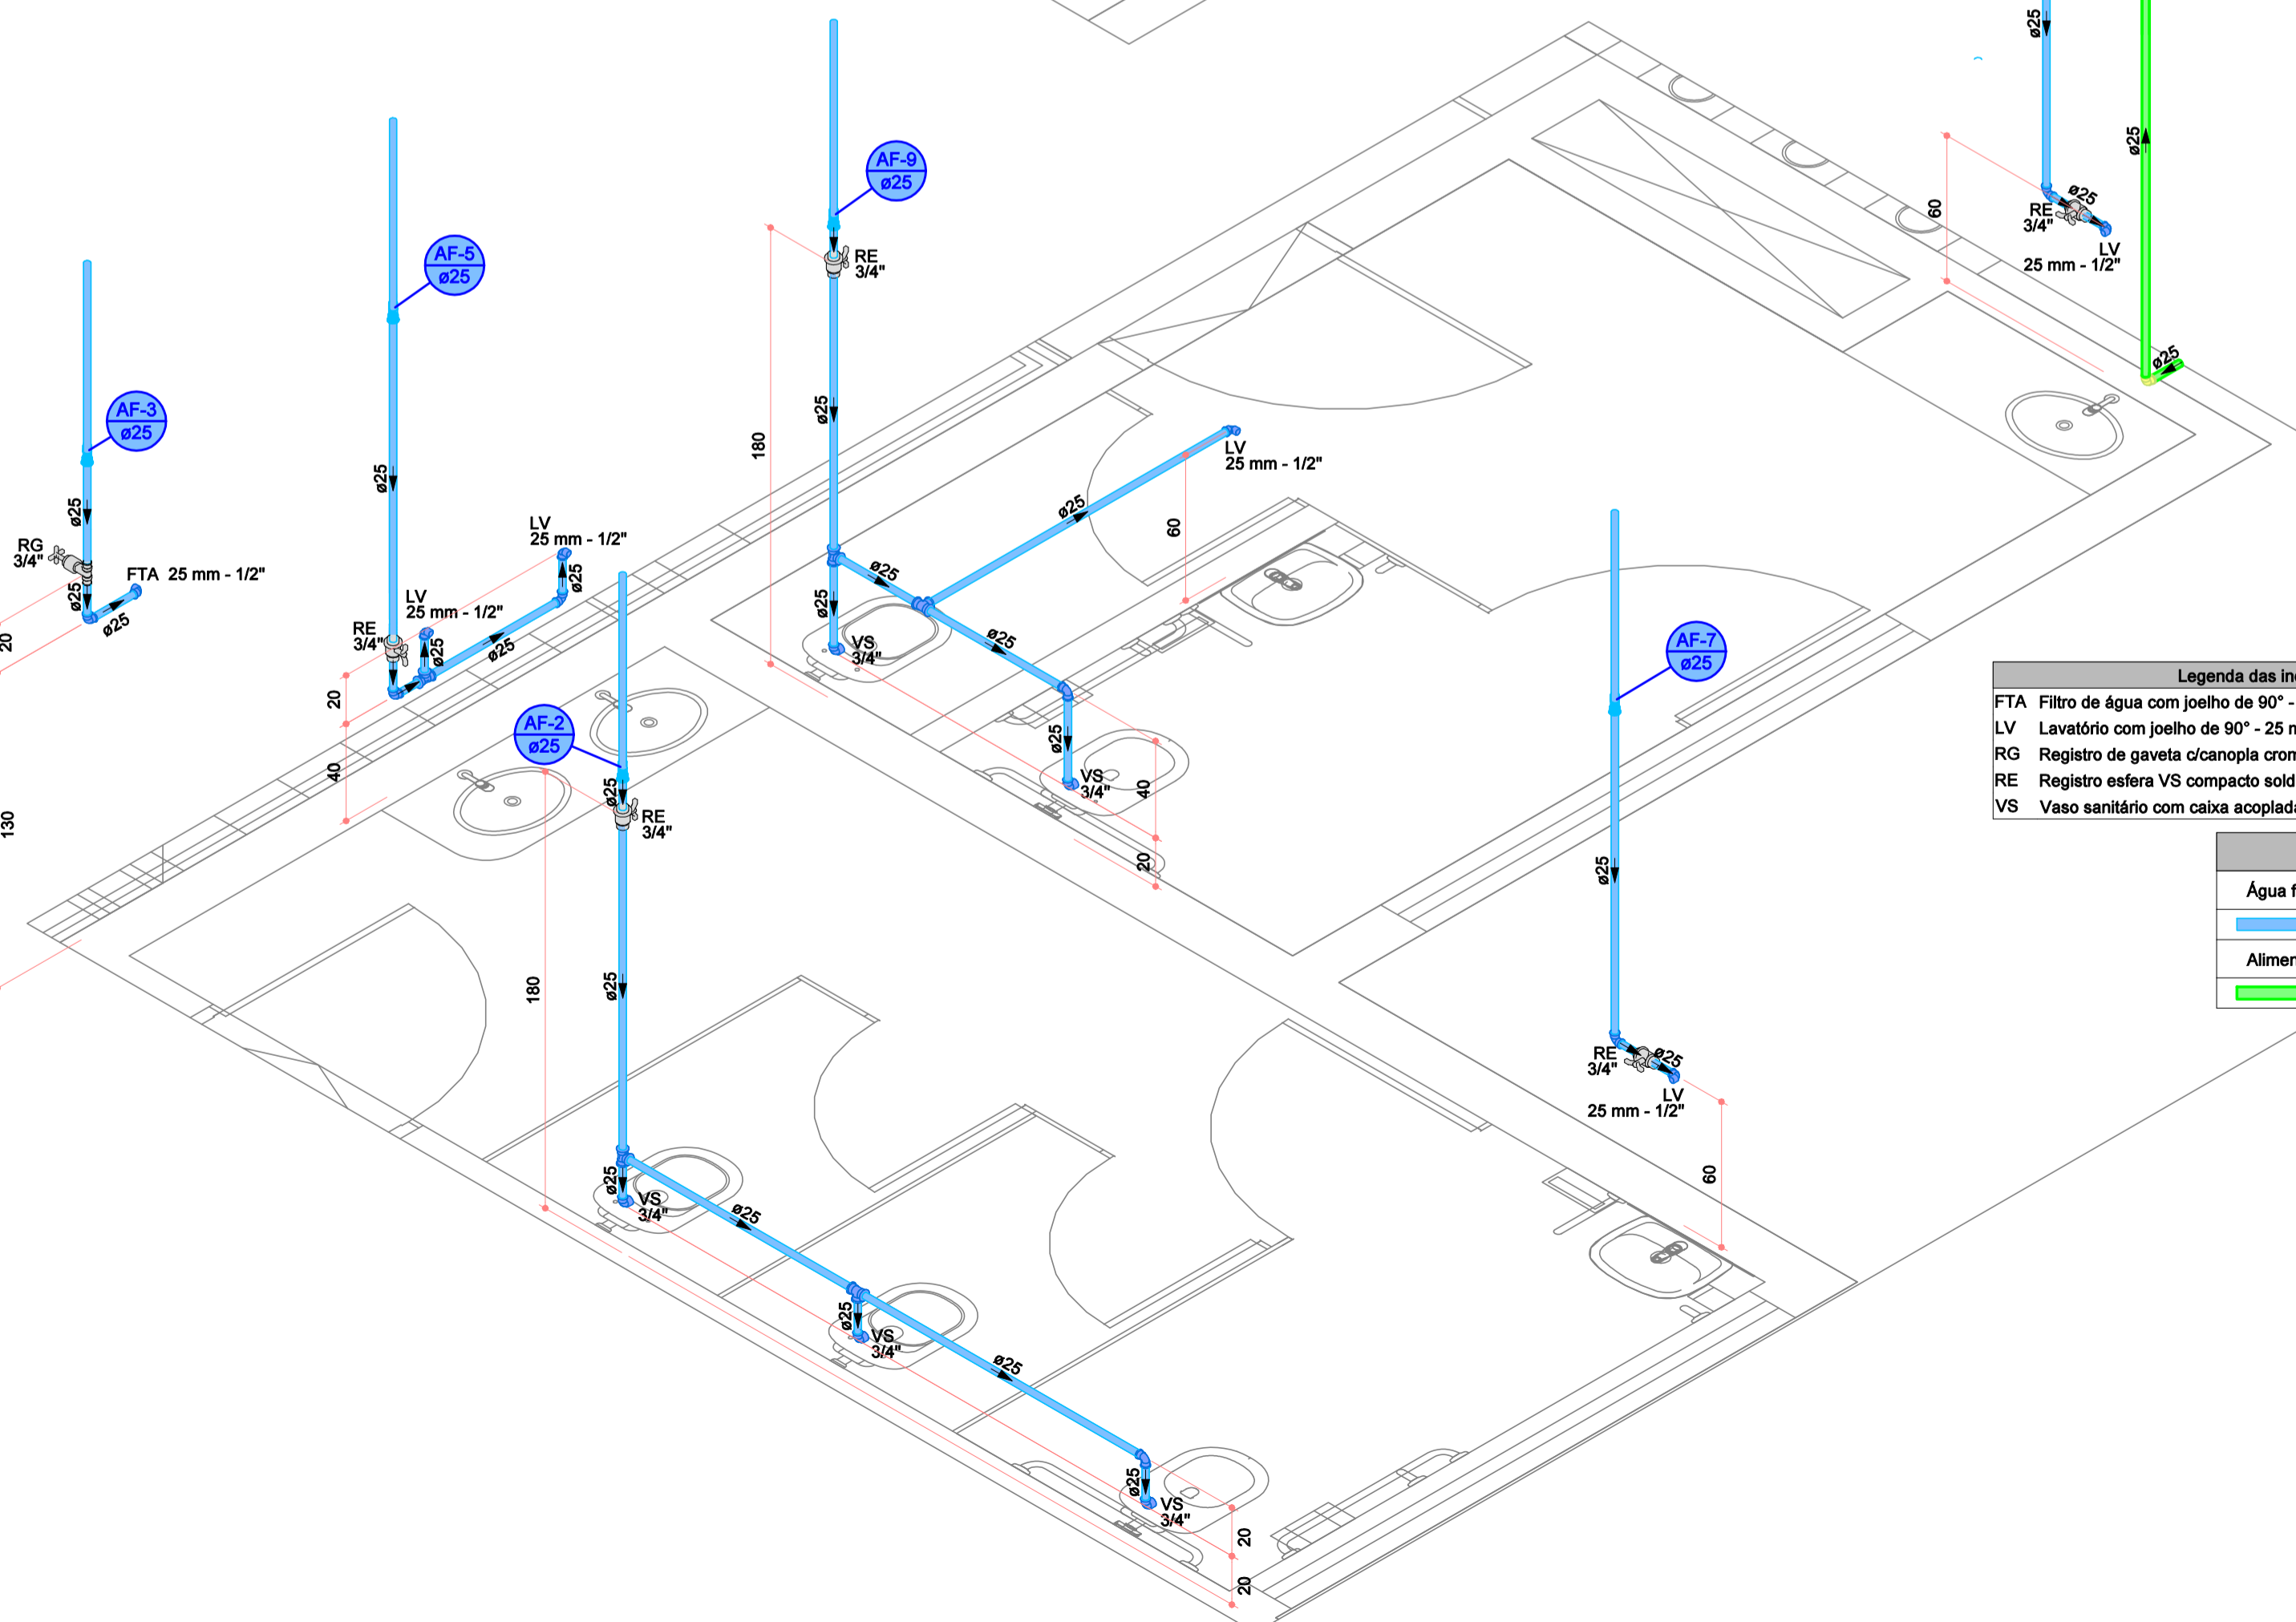

Detalhe HID-4  
Escala 1:25

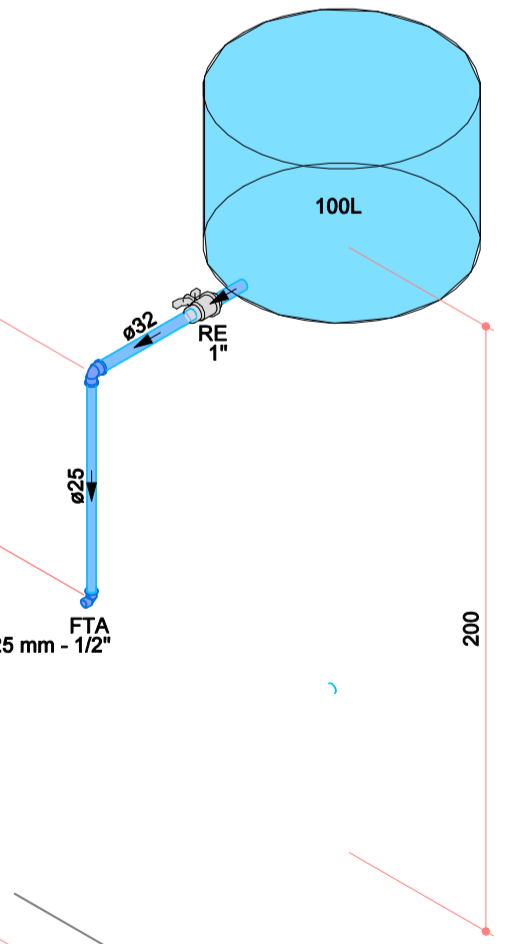

Legenda das indicações	
FTA	Filtro de água com joelho de 90° - 25 mm - 1/2"
RE	Registro esfera VS compacto soldável - 1"

Legenda de condutos	
Água fria	

REVISÃO	DATA	ASSUNTO	REVISÃO	DATA	ASSUNTO
001	24/05/2022	EMISSÃO INICIAL			

CHENSO ARQUITETURA - ME  
Rua Marçílio Dias, 273 - Jd. Nova Londres - Londrina - PR - CEP: 86015-620  
FONE 0XX43 - 99993-8580 / E-mail: arquitetura@araujozuan.com.br

Medidas em centímetros. Contém medidas no local. Antes de qualquer alteração consultar o responsável pelo projeto.  
O valor da obra prevalece ao da escala. \* TODO O CONTEÚDO DESTA PLANÇA É PROPRIEDADE INTELECTUAL DA EMPRESA - DIREITOS AUTORAIS RESERVADOS \*

Projeto	PROJETO HIDROSSANITÁRIO
Obra	REFORMA E AMPLIAÇÃO DA CÂMARA MUNICIPAL DE TAMARANA
Proprietário	CÂMARA MUNICIPAL DE TAMARANA
Local	

Assunto	DETALHES ISOMÉTRICOS HIDRÁULICA	PRANCHA	05/06
Código Cliente	081	Desenho	Sabrina
Arquivo Cad	081-HID-05-ISOMÉTRICOS HIDRÁULICO-R01.DWG	Escala Desenho	1/25

**araujo zuan** ARQUITETURA

CHENSO ARQUITETURA  
CNPJ: 31.204.811/0001-85