
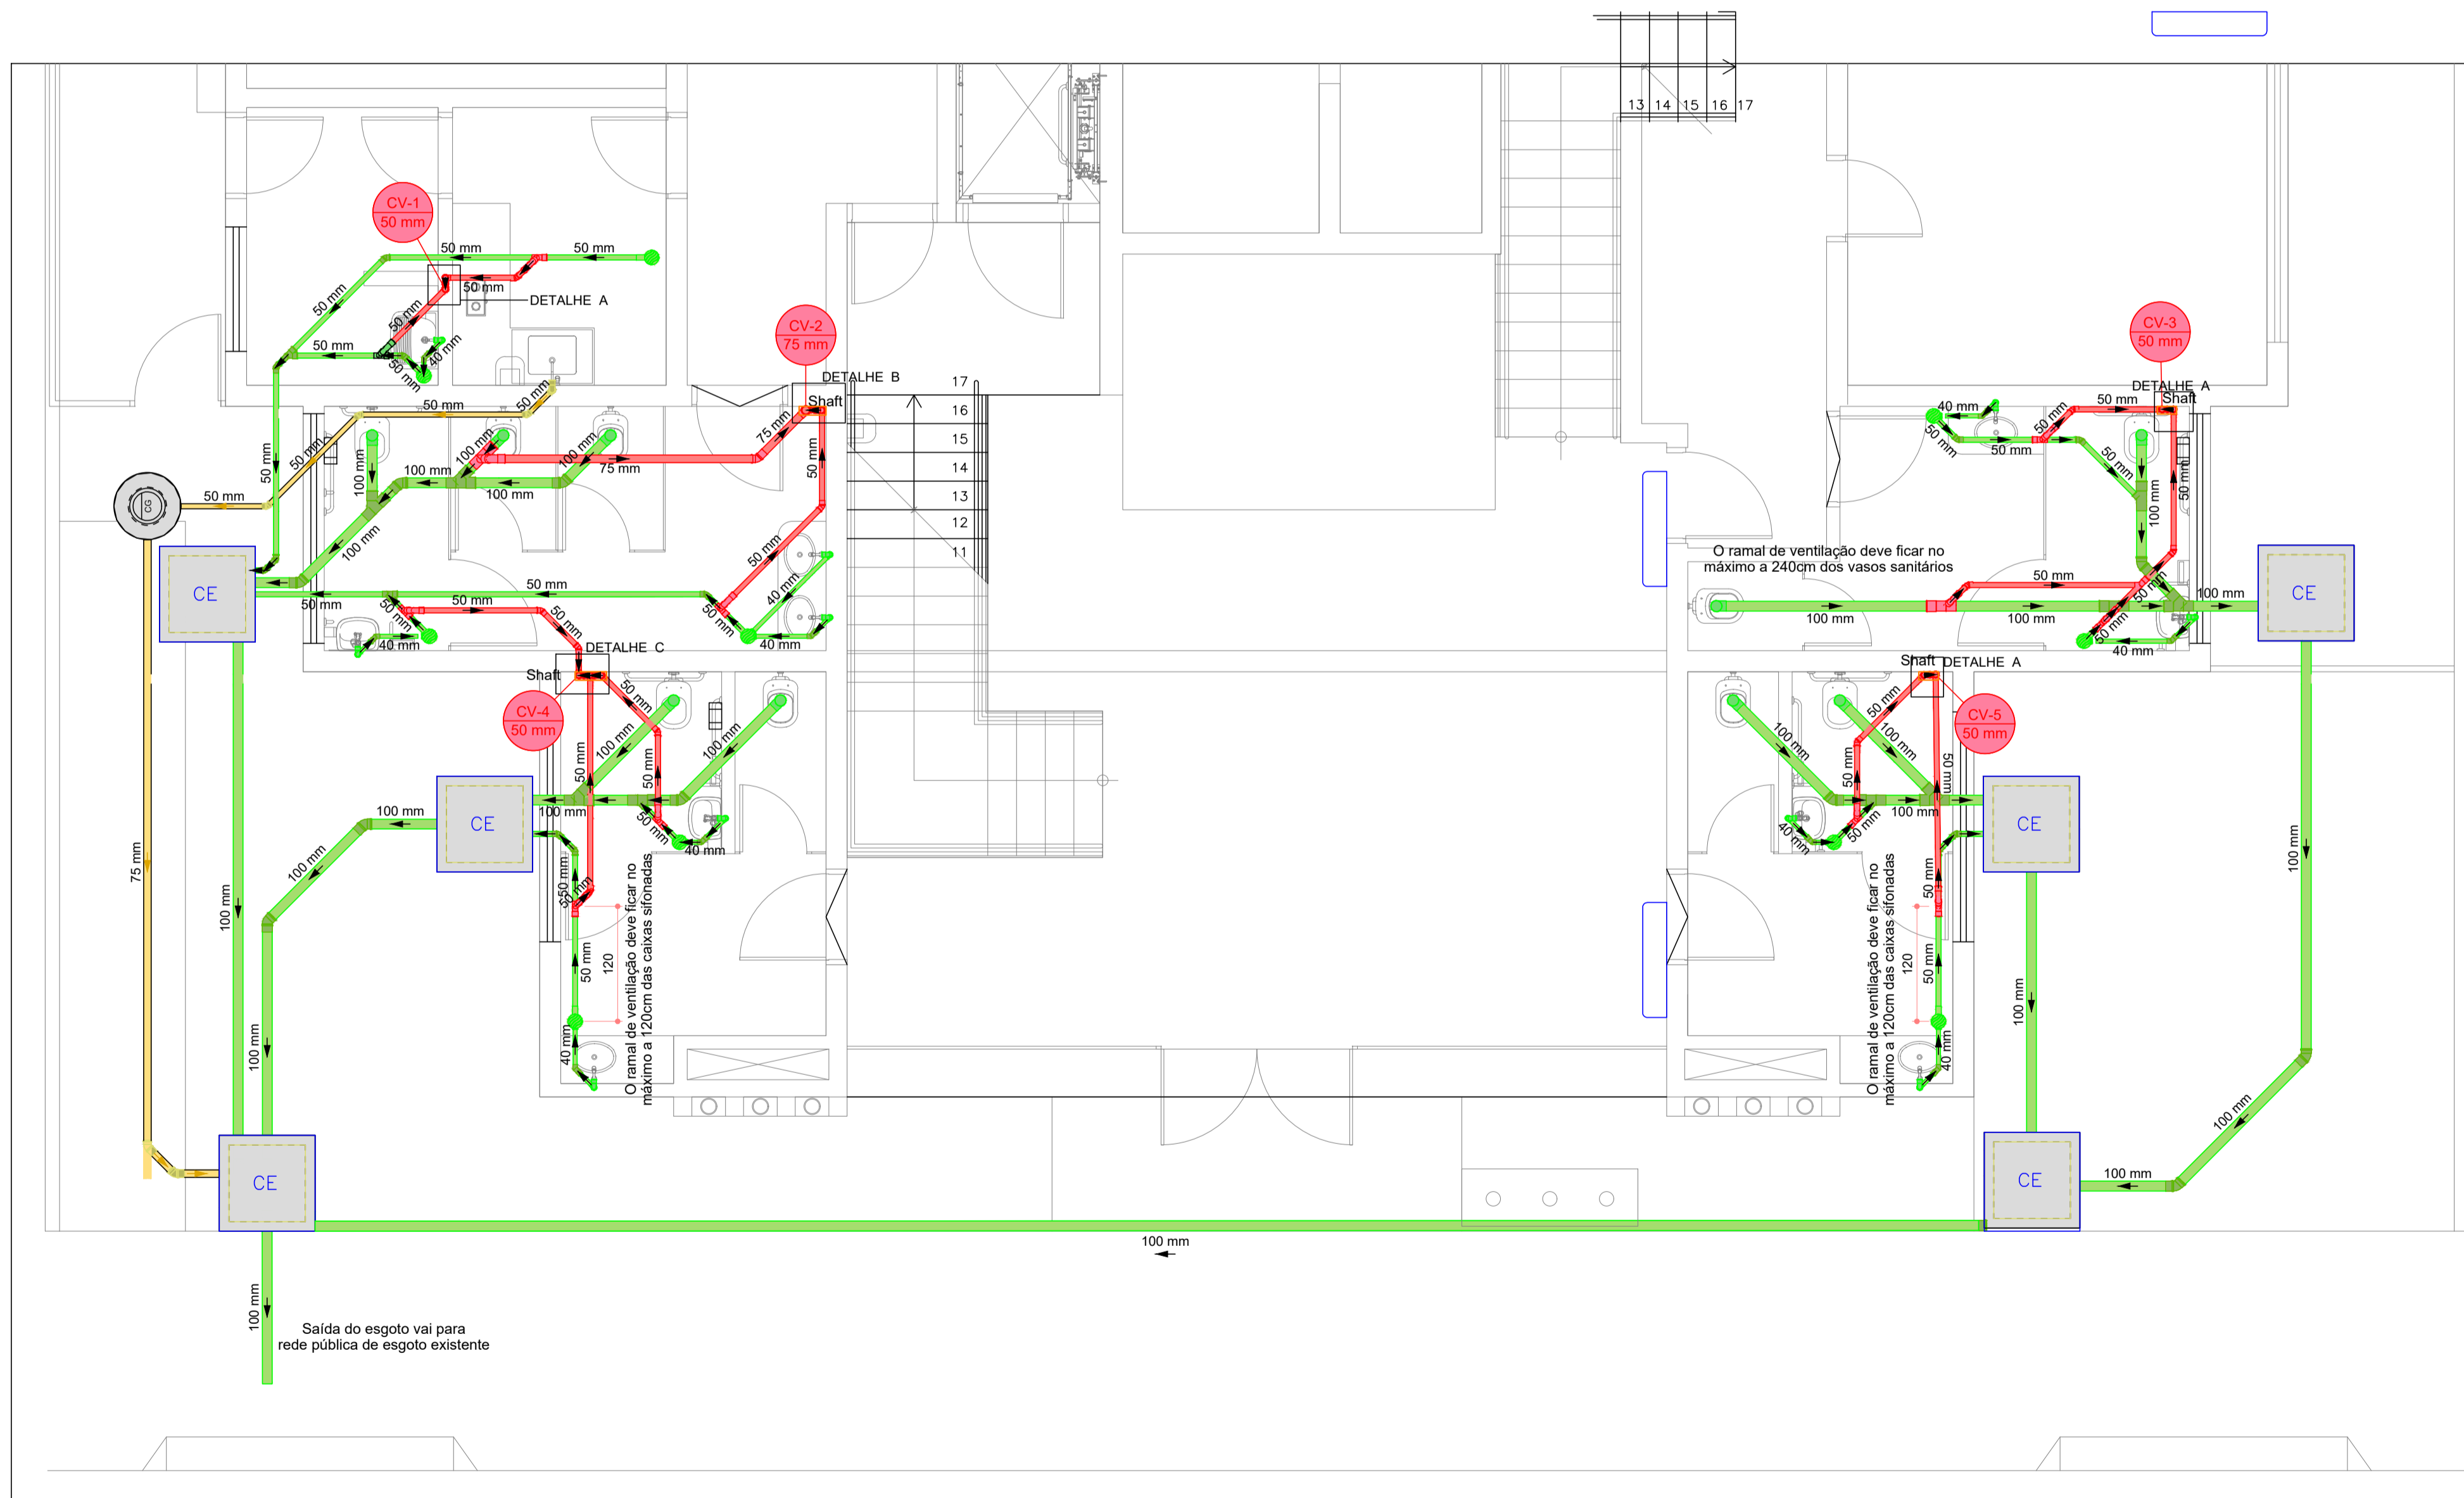
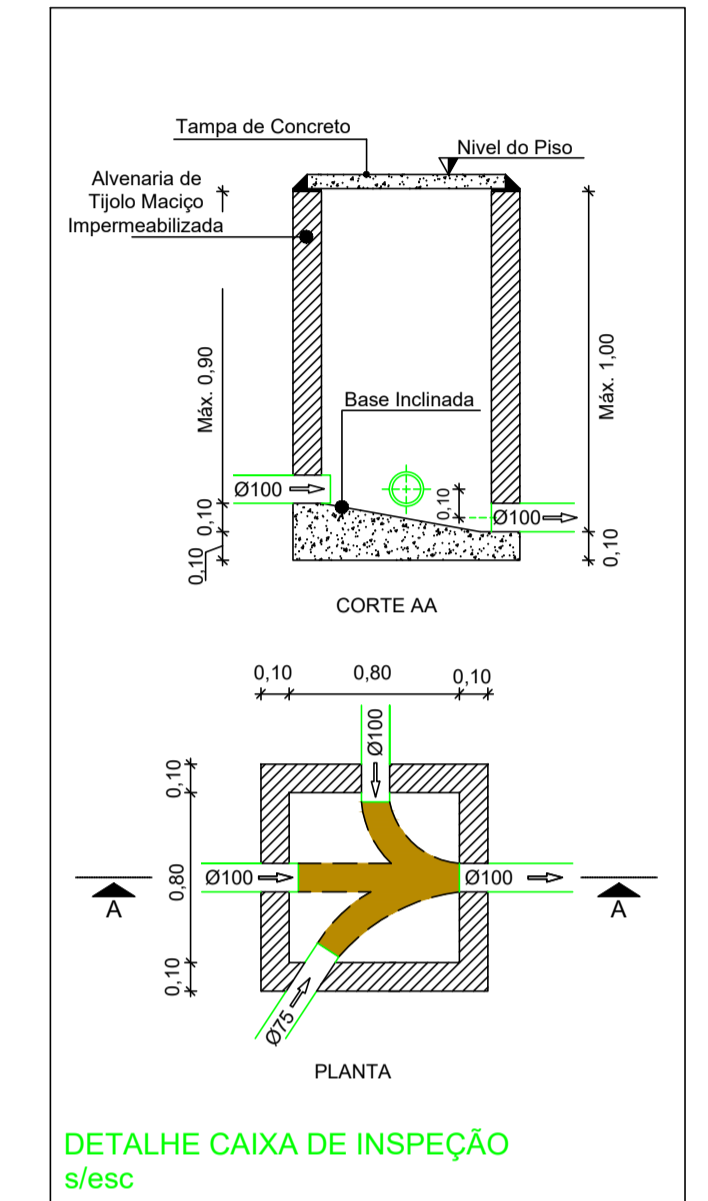
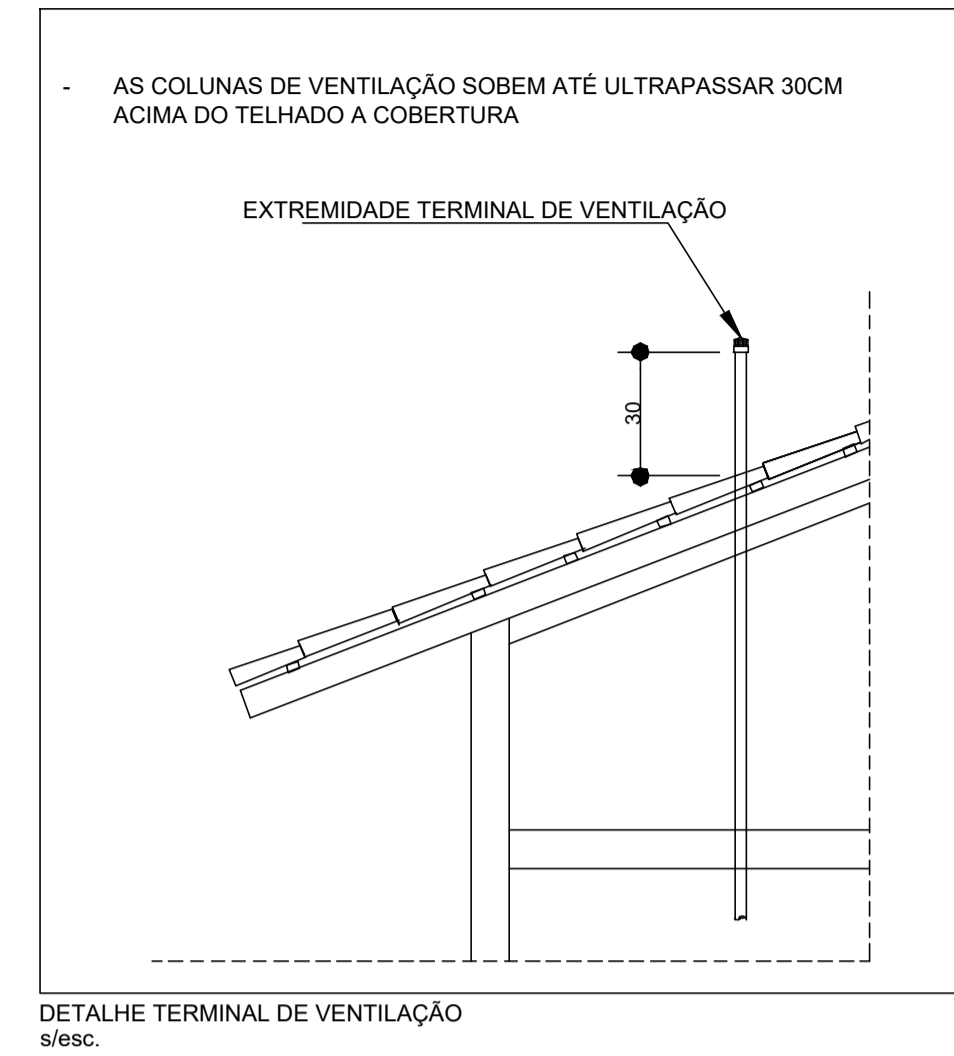


Legenda de condutos	
	Esgoto
	Esgoto (Gordura)
	Ventilação

**CV-1**  
50 mm

Indicação de Coluna de Ventilação  
Todas colunas devem seguir até cobertura tal como indicado no detalhe

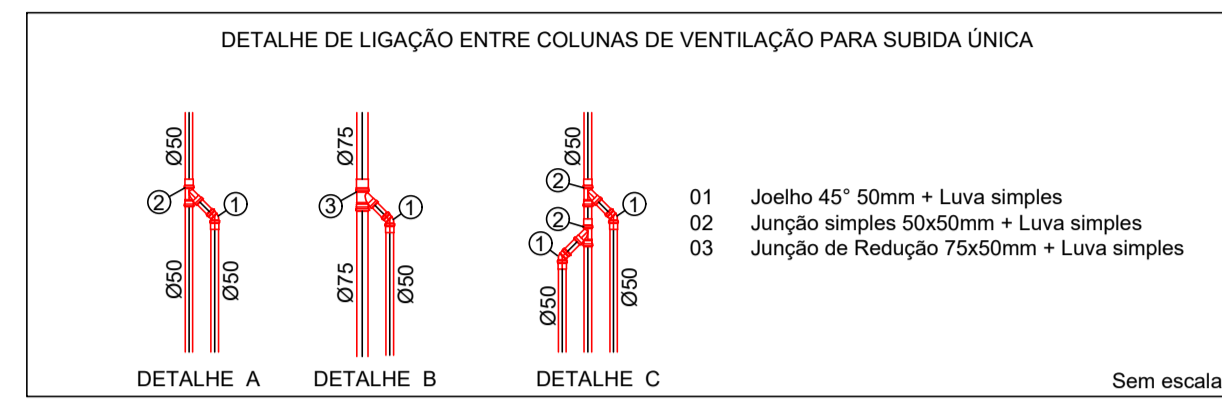

PAVIMENTO TÉRREO  
ESCALA 1:50

REVISÃO	DATA	ASSUNTO	REVISÃO	DATA	ASSUNTO
R00	24/06/2022	EMISSÃO INICIAL			
R03	29/06/2022	ÚLTIMA BASE ARG			

CHENSO ARQUITETURA - ME  
Rua Marçilo Dias, 273 - Jd. Nova Londres - Londrina - PR - CEP: 86015-620  
FONE 0XX43 - 99993-8580 / E-mail: arquitetura@arajozuan.com.br

Medidas em centímetros. Conteiri medidas no local.  
O valor da cota prevalece ao da escala. Antes de qualquer alteração consultar o responsável pelo projeto.

\* TODO O CONTEÚDO DESTA PROJETO É PROPRIEDADE INTELECTUAL DA EMPRESA - DIREITOS AUTORAIS RESERVADOS \*

Projeto	PROJETO HIDROSSANITÁRIO
Obras	REFORMA E AMPLIAÇÃO DA CÂMARA MUNICIPAL DE TAMARANA
Proprietário	CÂMARA MUNICIPAL DE TAMARANA
Local	
Assunto	Esgoto
Código Cliente:	081
Desenho:	Sabrina
Arquivo Cad:	081-HID-01-ESGOTO-R03.DWG

PRANCHA  
**01/06**  
Escala Desenho - 1/50